


Согласовано:	Гл. спец. ОВ	Курочкина	Взамен инв. N	Подпись и дата	Инв. N подл.
	Гл. спец. ВК	Казанкина			
	Гл. спец. ЭТ	Прянишникова			

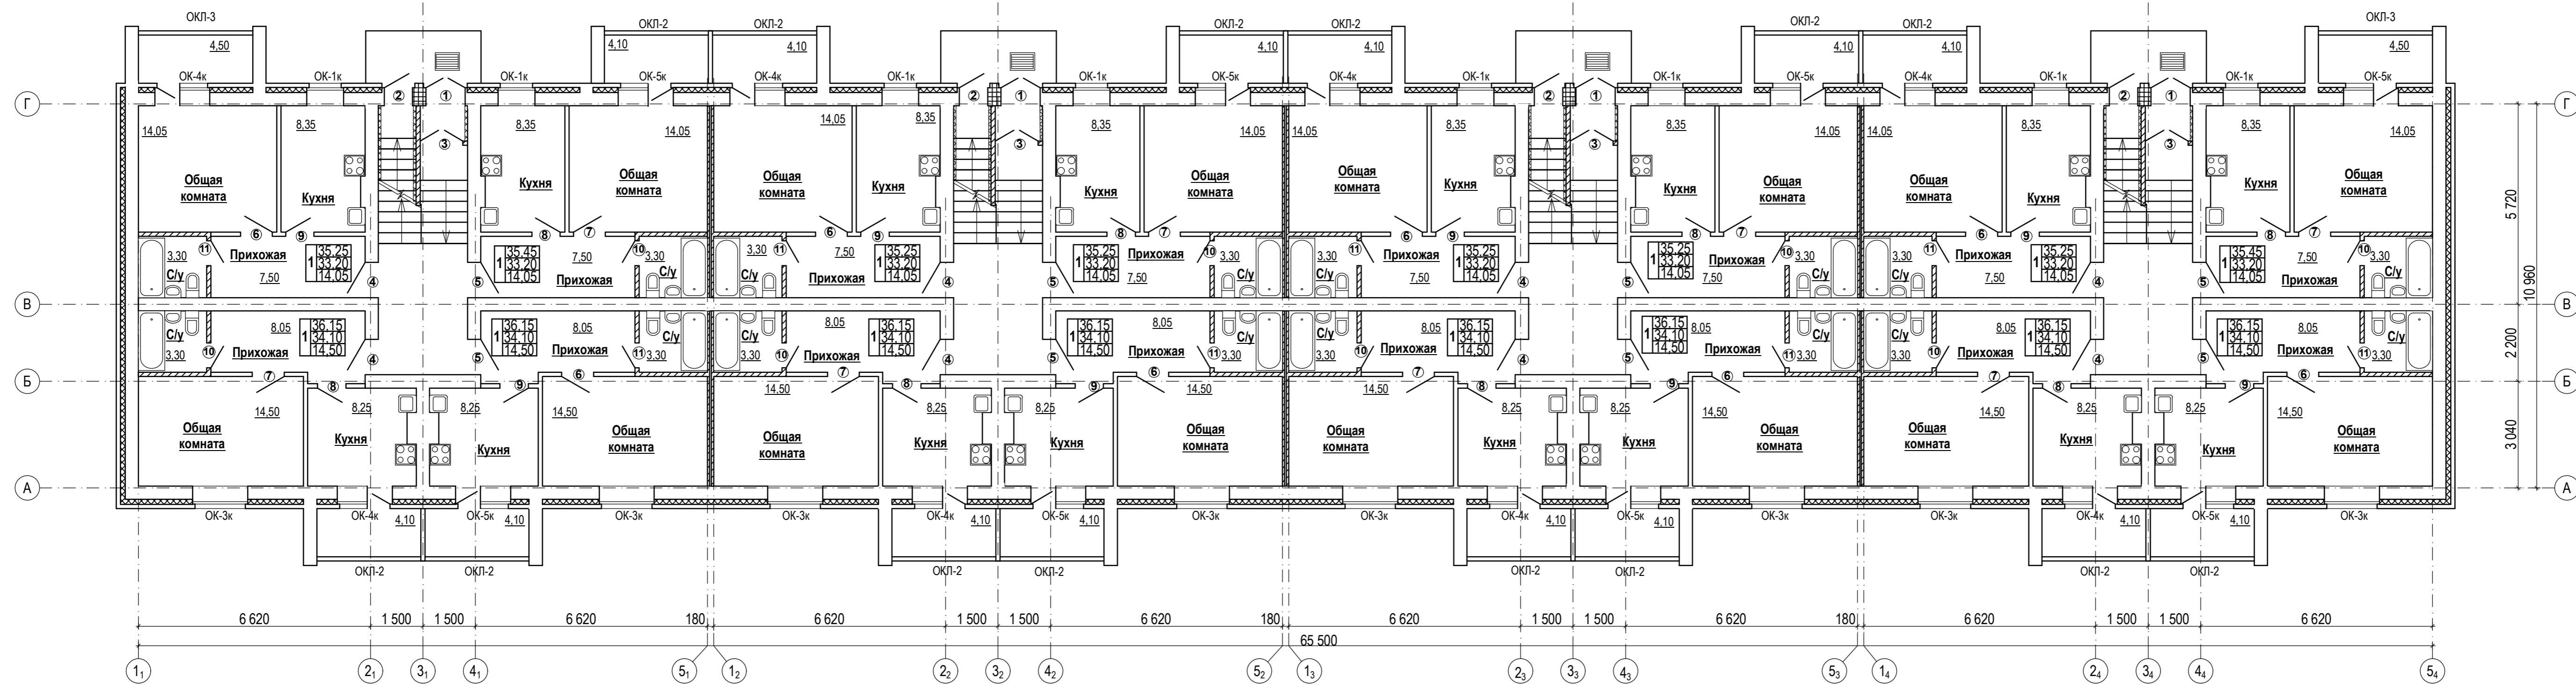

Изм.	Кол.уч.	Лист	№ док.	Подп.	Дата			
Директор		Баздунов						
Гл. архит.		Саяпин						
ГИП		Кораблев						
Н. контр.		Якутин						
Гл. спец.		Кораблев						
Нач. гр.		Якутин						

План 1-го этажа.

Стадия Лист Листов
ЗАО "Проектный институт АГРОПРОЕКТ"
 г. Йошкар-Ола