



Согласовано:	Курочкина Каванина Прянишникова
Гл. спец. ОБ	Гл. спец. ВК
Гл. спец. ВК	Гл. спец. ЭТ
Взамен инв. N	
Подпись и дата	
Инв. N подл.	7269

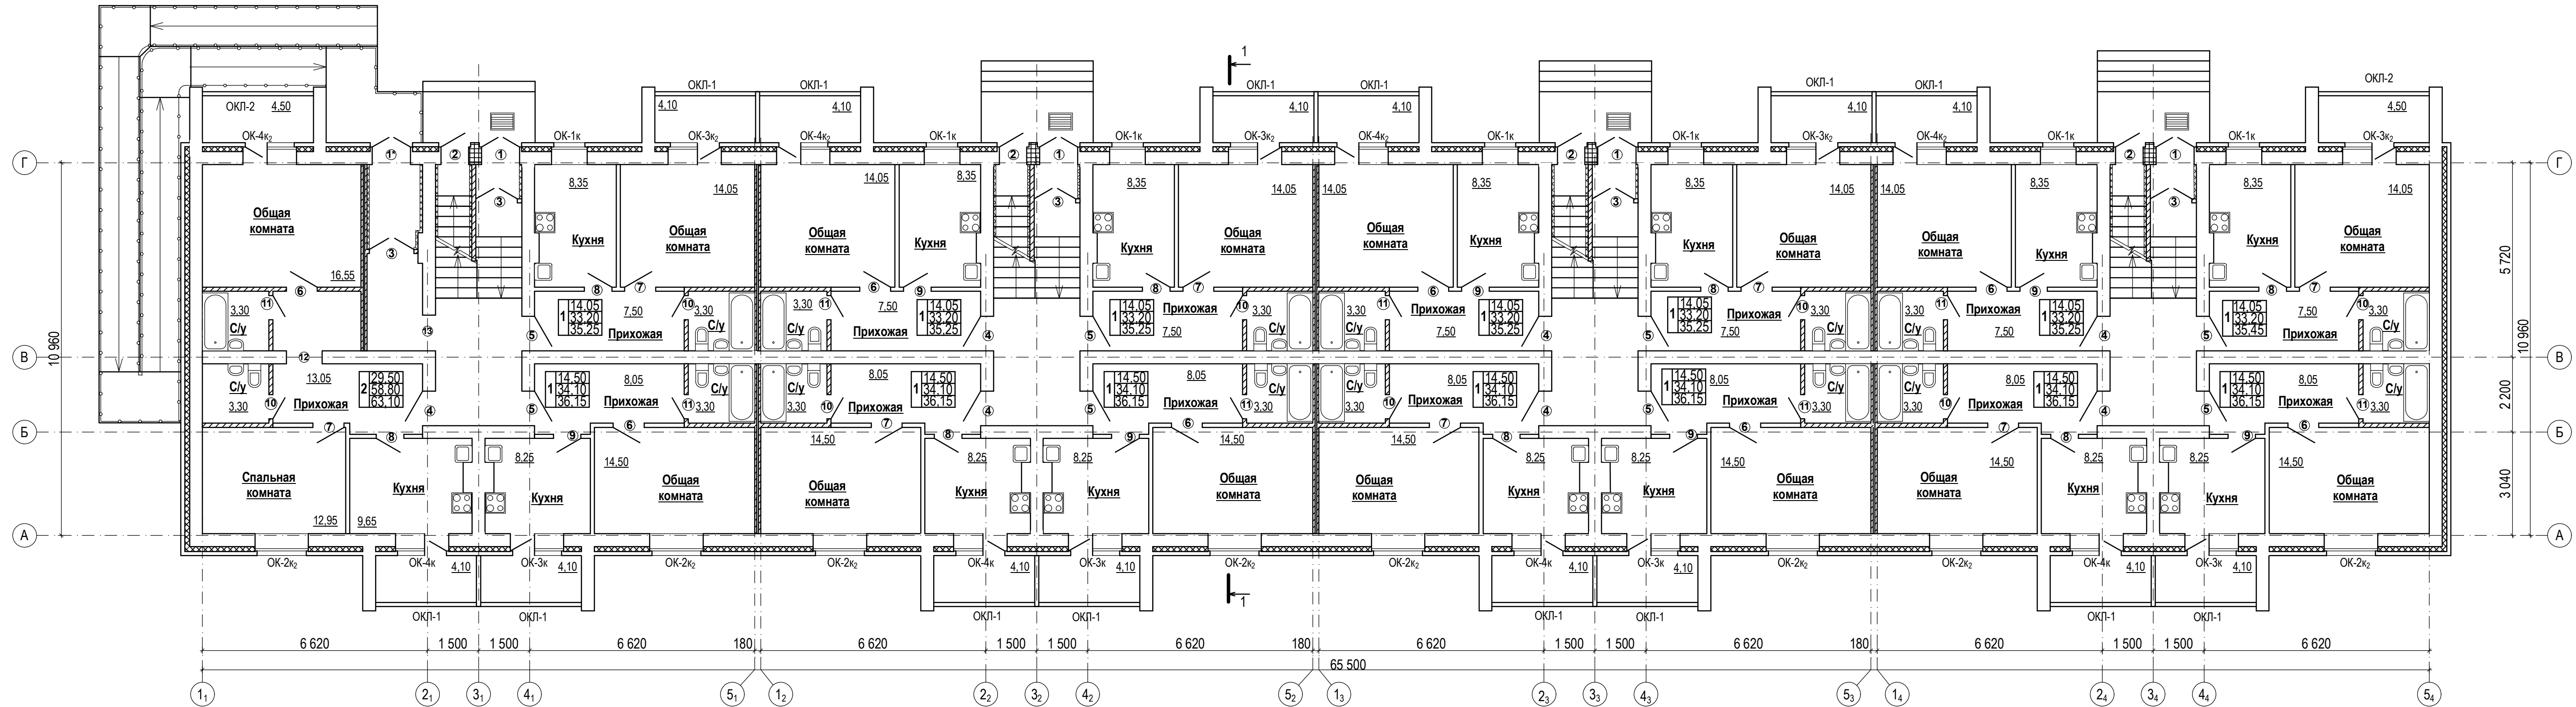

Условные обозначения

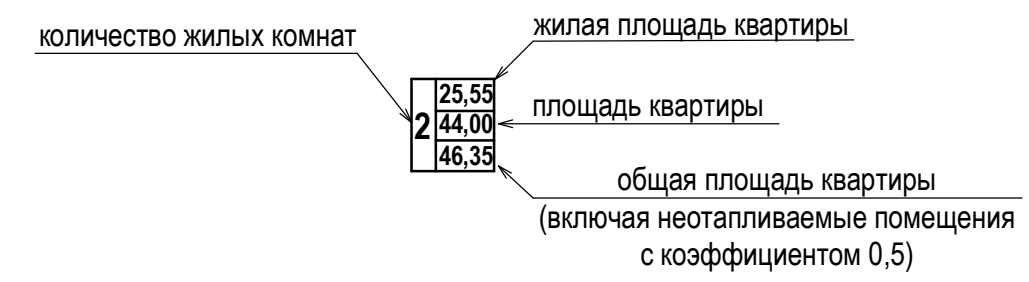

1. Спецификацию дверных блоков см. на л. КР -
2. Схемы заполнения оконных проемов см. на л. КР -
3. Рамы остекления лоджий см. на л. КР -
4. Размещение газовых приборов в кухнях выполнить согласно листов ГСВ альбома.
5. Вентиляционные каналы и армирование стен на плане условно не показаны (см. л. КР -).

					7 / 51 - 2015 - 4 - КР				
Изм.	Кол.уч.	Лист	№ док.	Подп.	Дата	Многоквартирный 5 этажный жилой дом поз. 4 в квартале с кадастровым номером 12:04:00000006686 в п. Рузм Медведевского района РМЭ			
Директор	Баздунов					Многоквартирный 5 этажный жилой дом	Стадия	Лист	Листов
Гл. архит.	Саяпин						ПР		
ГИП	Кораблев					План 1-го этажа.	ЗАО "Проектный институт АГРОПРОЕКТ" г. Йошкар-Ола		
Н. контр.	Якутин								
Гл. спец.	Кораблев								
Нач. гр.	Якутин								