



СОГЛАСОВАНО:			
Гл. спец. ОБ	Курочкина	Гл. спец. ВК	Кавалкина
Гл. спец. ЭТ	Прянишникова		
Вашен инв. N		Подпись и дата	
Имя, N подл.	7271		

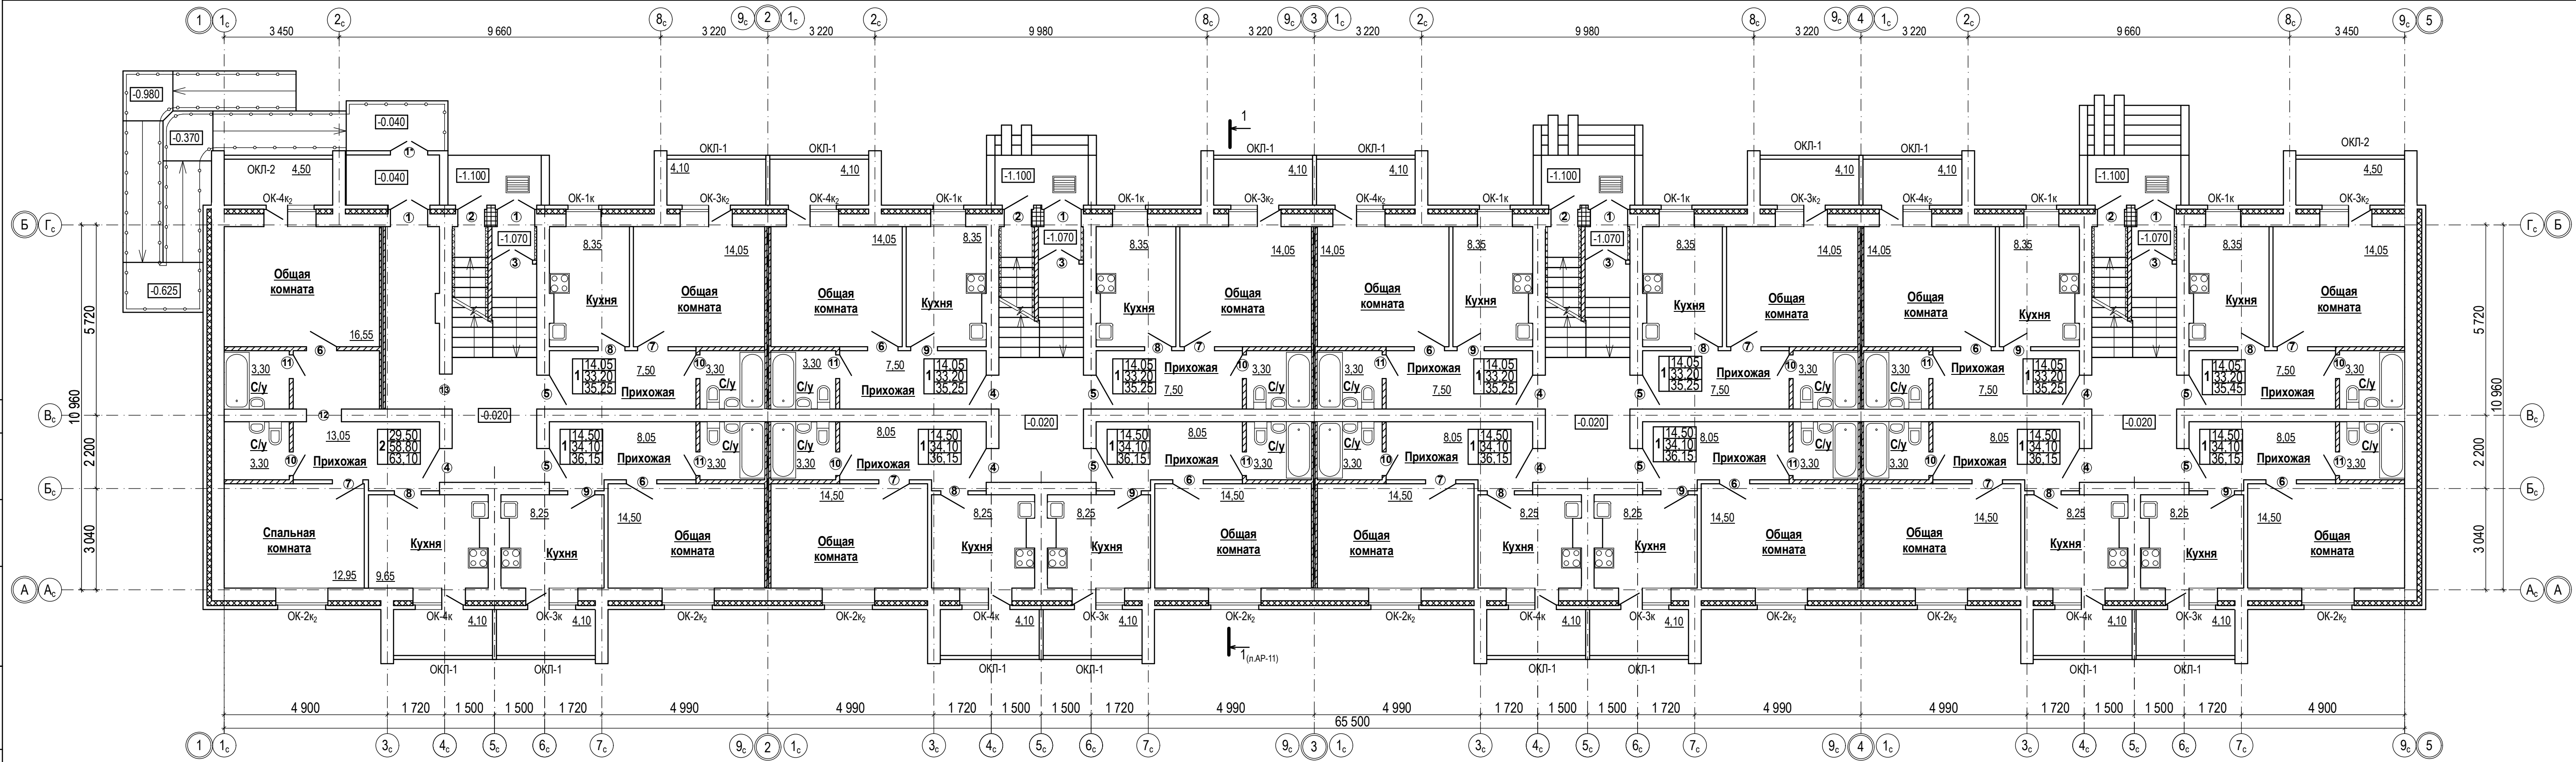

Условные обозначения

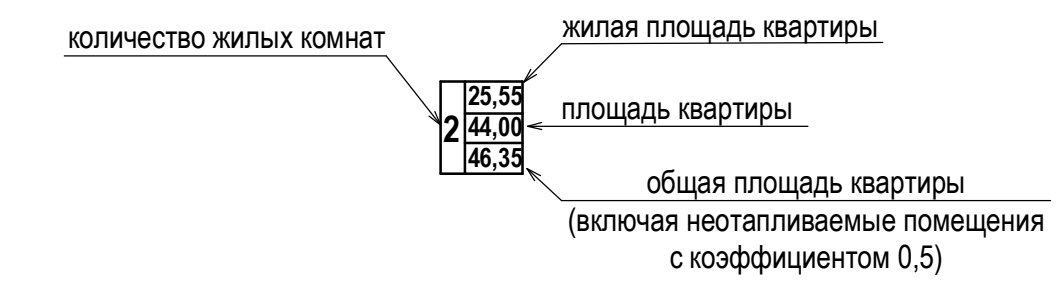

1. Спецификацию дверных блоков см. раздел 4.
2. Схемы заполнения оконных проемов см. раздел 4.
3. Рамы остекления лоджий см. раздел 4.
4. Размещение газовых приборов в кухнях выполнить согласно листов ГСВ альбома.
5. Вентиляционные каналы и армирование стен на плане условно не показаны (см. раздел 4).

					7 / 53 - 2015 - 5 - АР				
Изм.	Кол.уч.	Лист	№ док.	Подп.	Дата	Многоквартирный 5 этажный жилой дом поз. 5 в квартале с кадастровым номером 12:04:0000006686 в п. Руэм Медведевского района РМЭ			
Директор	Баздунов					Многоквартирный 5 этажный жилой дом	Стадия	Лист	Листов
Гл. архит.	Саялин						ПР	8	
ГИП	Кораблев					План 1-го этажа.	ЗАО "Проектный институт АГРОПРОЕКТ" г. Йошкар-Ола		
Н. контр.	Якутин								
Гл. спец.	Кораблев								
Нач. гр.	Якутин								