


Ведомость проемов

Марка, поз.	Размер проема, мм
1	1310 x 2070(h)
2, 5, 6	1010 x 2070(h)
7, 8	910 x 2070(h)
4	1210 x 2070(h)
9, 10	810 x 2070(h)
11, 12	710 x 2070(h)
13	1200 x 2270(h)

Кладочный план первого этажа

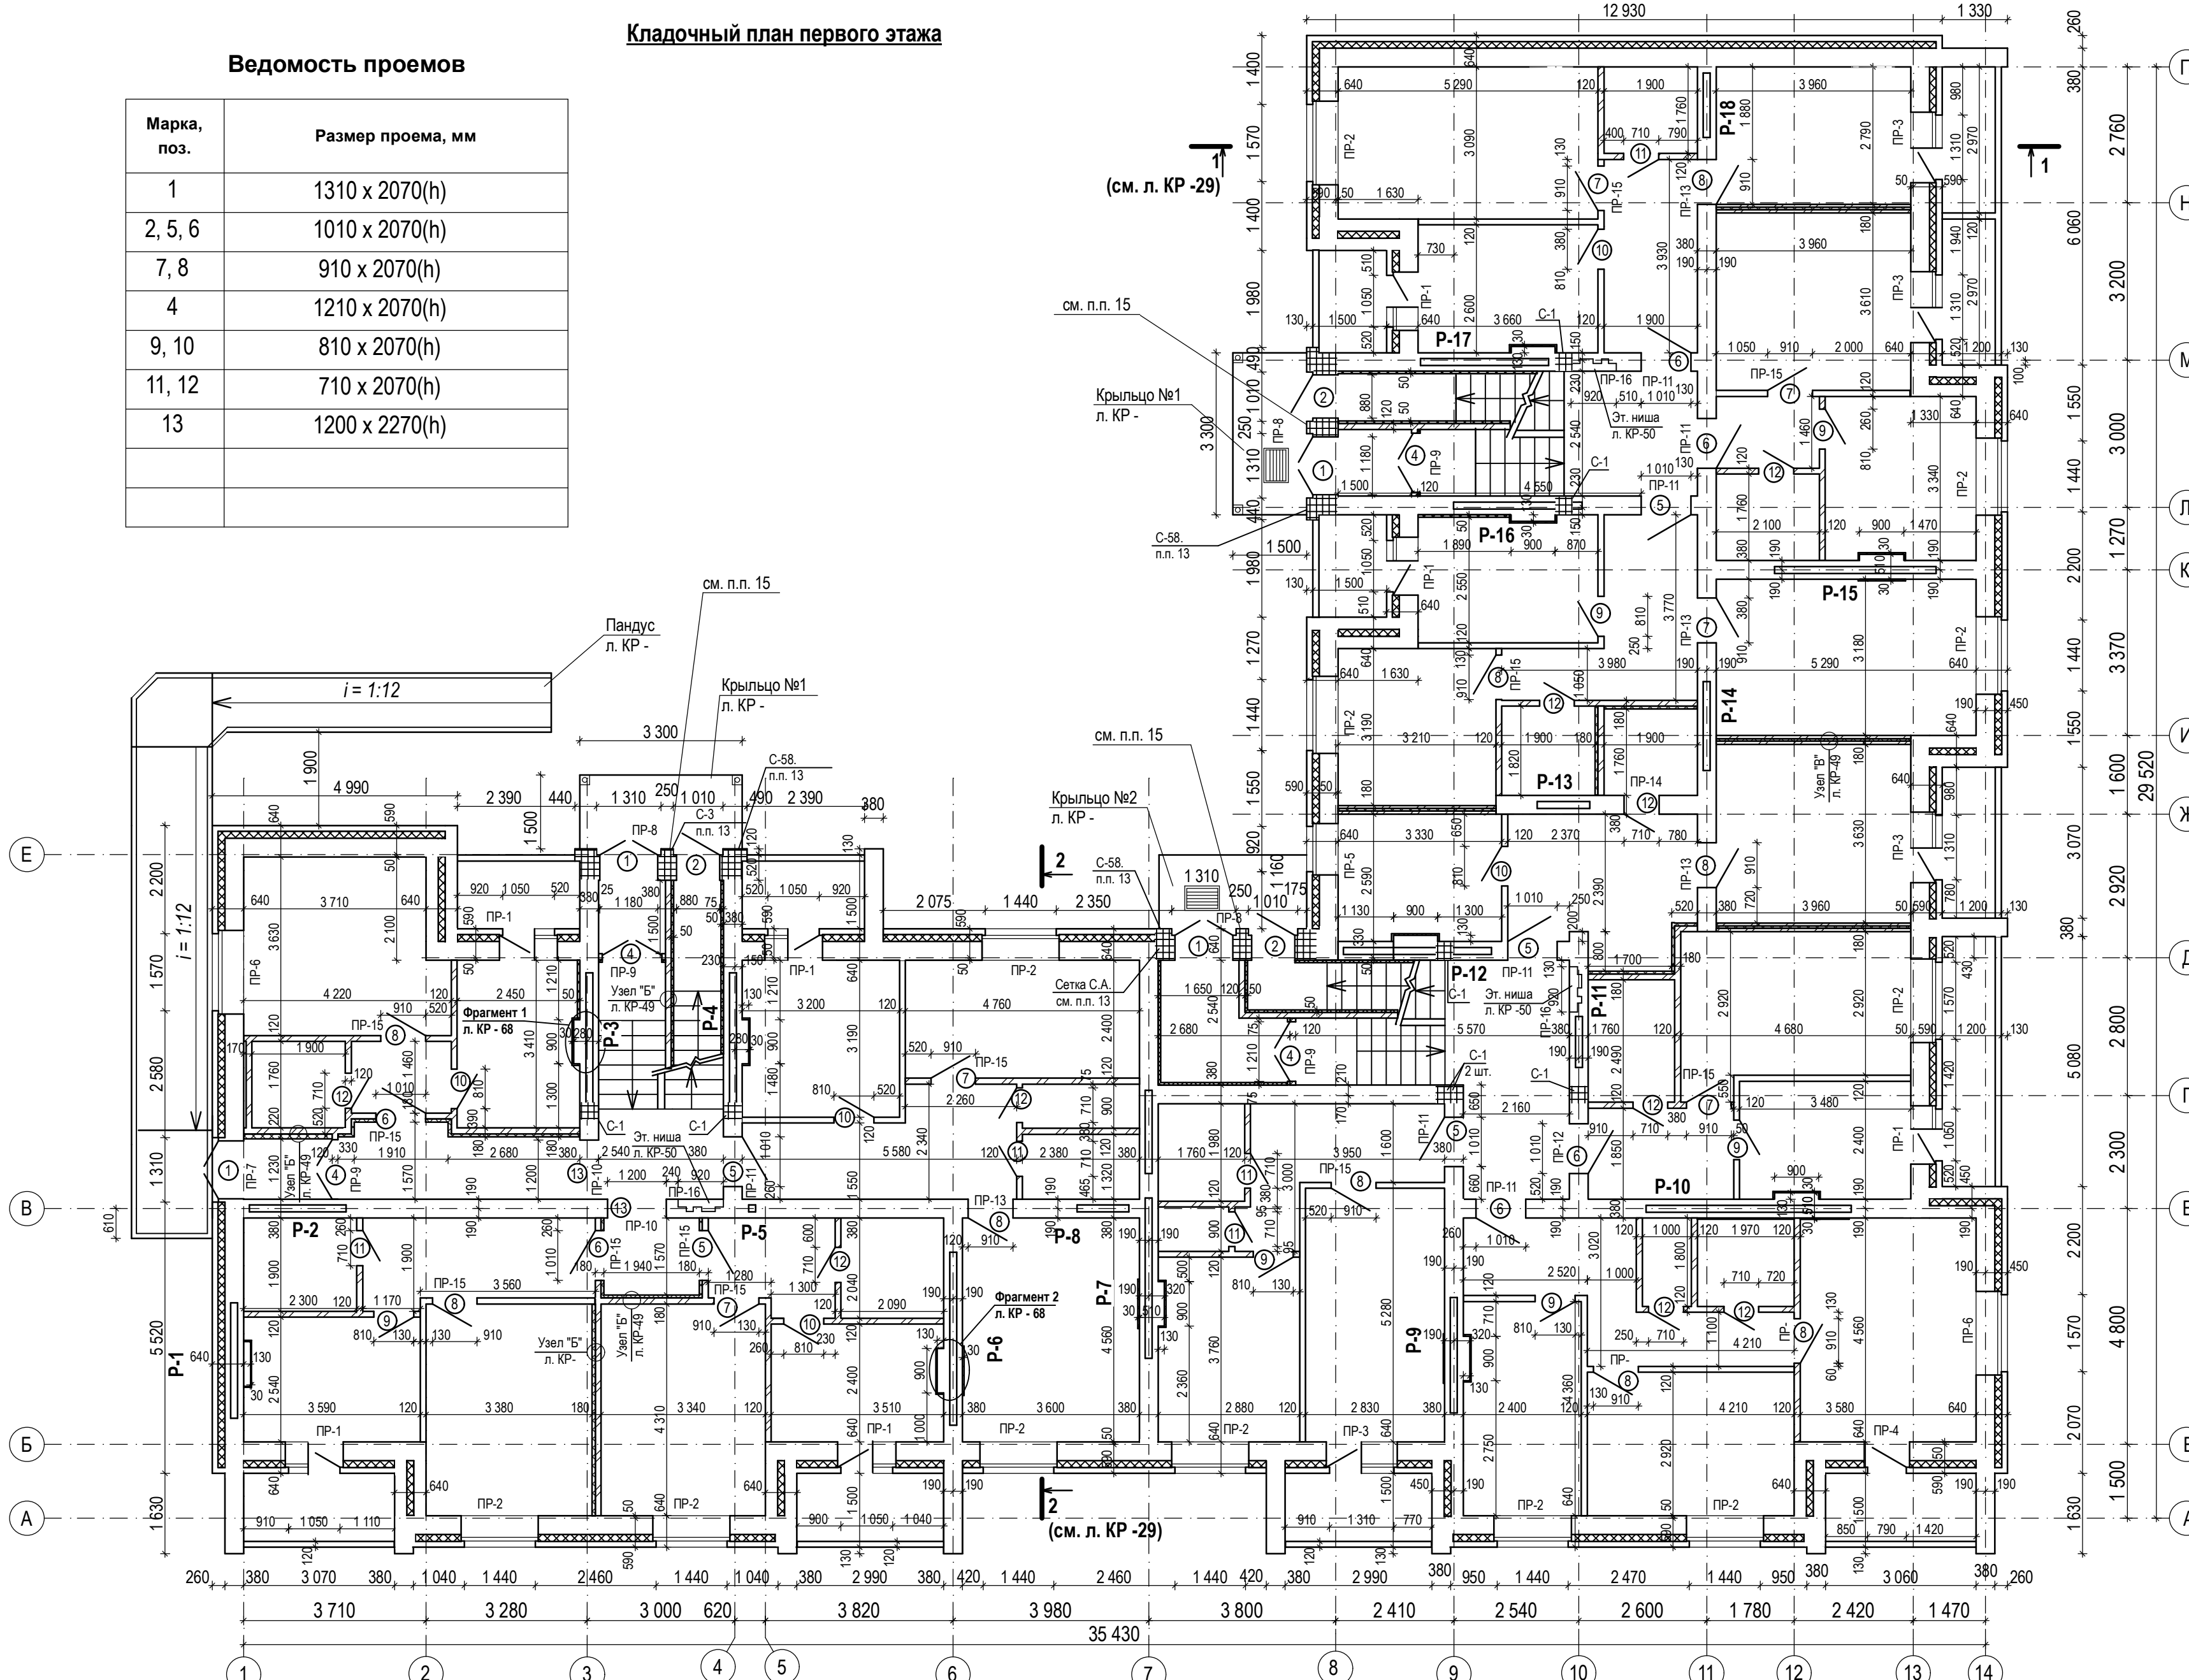

Условные обозначения

- Наружные стены из слоистой кладки (см. л. КР - )
- Перегородки из силикатного кирпича СУР-100/25 ГОСТ 379-95 на растворе М50
- Перегородки из керамического кирпича КР-р-по 250x120x65/1НФ/100/2,0/25 ГОСТ 530-2012 на растворе М50
- Перегородки со звукоизоляцией (см. узел "Б" на л. КР - )
- Перегородка со звукоизоляцией (см. узел "Б" на л. КР - )
- Армированная кладка
- Утепление стен и перегородок (см. узел "Б" на л. КР - )
- Развертки вентканалов (см. л. КР - )

СОГЛАСОВАНО:	Гл. спец. ОБ	Курочкина
	Гл. спец. ВК	Казанкина
	Гл. спец. ЭТ	Прянишникова
Имя, И. подп.	Вашин ив. Н	7263
	Подпись и дата	

- Общие указания по кирпичной кладке см. л. КР - 74.
- Ведомость и спецификацию перемычек см. л. КР - 52 -:- 54.
- Спецификацию дверных блоков см. л. КР - 55.
- Схемы заполнения оконных проемов см. л. КР - 56.
- Развертки вентканалов см. л. КР - 61 -:- 70.
- Кирпичную кладку под опорными подушками и ригелями (в лестничных клетках) армировать сетками С-1 на высоту 1200 мм от низа подушек(ригелей): в первых 3-х рядах в каждом, а затем через 3 ряда кладки по высоте. Сетки учтены в спецификации на л. КР - 50.
- Внутренние стены по осям "В", "Г", "10", "11" армировать по всей длине сетками Ø4Вр1с яч.50x50 через 4 ряда кладки. Сетки вырезать по месту в местах пересечения каналов. Расход Ø4Вр1 - 920 кг. Армировать необходимо 1-й и 2-й этажи.
- Кладку ограждений лоджий выполнить одновременно с кладкой наружных стен с армированием сетками СЛ- 1-:-6.
- План отверстий см. на л. КР - 24 -:-26.
- Данный лист см. совместно с л. КР - 29.
- Условные обозначения см. данный лист.
- В осях "З-4" и "Е", "7-8" и "Д", "Л-М" и "8" кирпичную кладку выполнить сплошной до отм. +1.050.
- Армирование простенков по осям "Д", "Е", "8" выполнить сетками С-3 и С-52 (см. л. КР-120) через 3 ряда кладки. Сетки вырезать по месту.
- Над дверными проемами шириной в плане 710 и 810 мм уложить перемычки 1ПБ 10-1 на высоте 2070 мм от пола. Перемычки учтены в спецификации на л. КР - 53.
- Кладку простенка толщ. 380 мм не доводить до прогона 30мм. Зазор забить просмоленной паклей и оштукатурить.

7/26 - 2015 - КР					
Изм.	Кол.уч.	Лист	№ док.	Подп.	Дата
Директор	Баздунов				
Гл. арх.	Саяпин				
ГИП	Кораблев				
Н. контр.	Якутин				
Гл. спец.	Кораблев				
Нач. гр.	Якутин				
Инженер	Романцов				
Многоквартирный 5-ти этажный жилой дом поз. 175 в микрорайоне №1 ПГТ Медведово Медведевского района РМЭ					
Многоквартирный жилой дом		Стадия	Лист	Листов	
		ПР	22		
Кладочный план первого этажа				ЗАО "Проектный институт АГРОПРОЕКТ" г. Йошкар-Ола	