


План первого этажа

Условные обозначения

количество жилых комнат	25.55	жилая площадь квартиры
	44.00	
	46.35	
площадь квартиры	25.55	общая площадь квартиры (включая неотапливаемые помещения с коэффициентом 0,5)
	46.35	

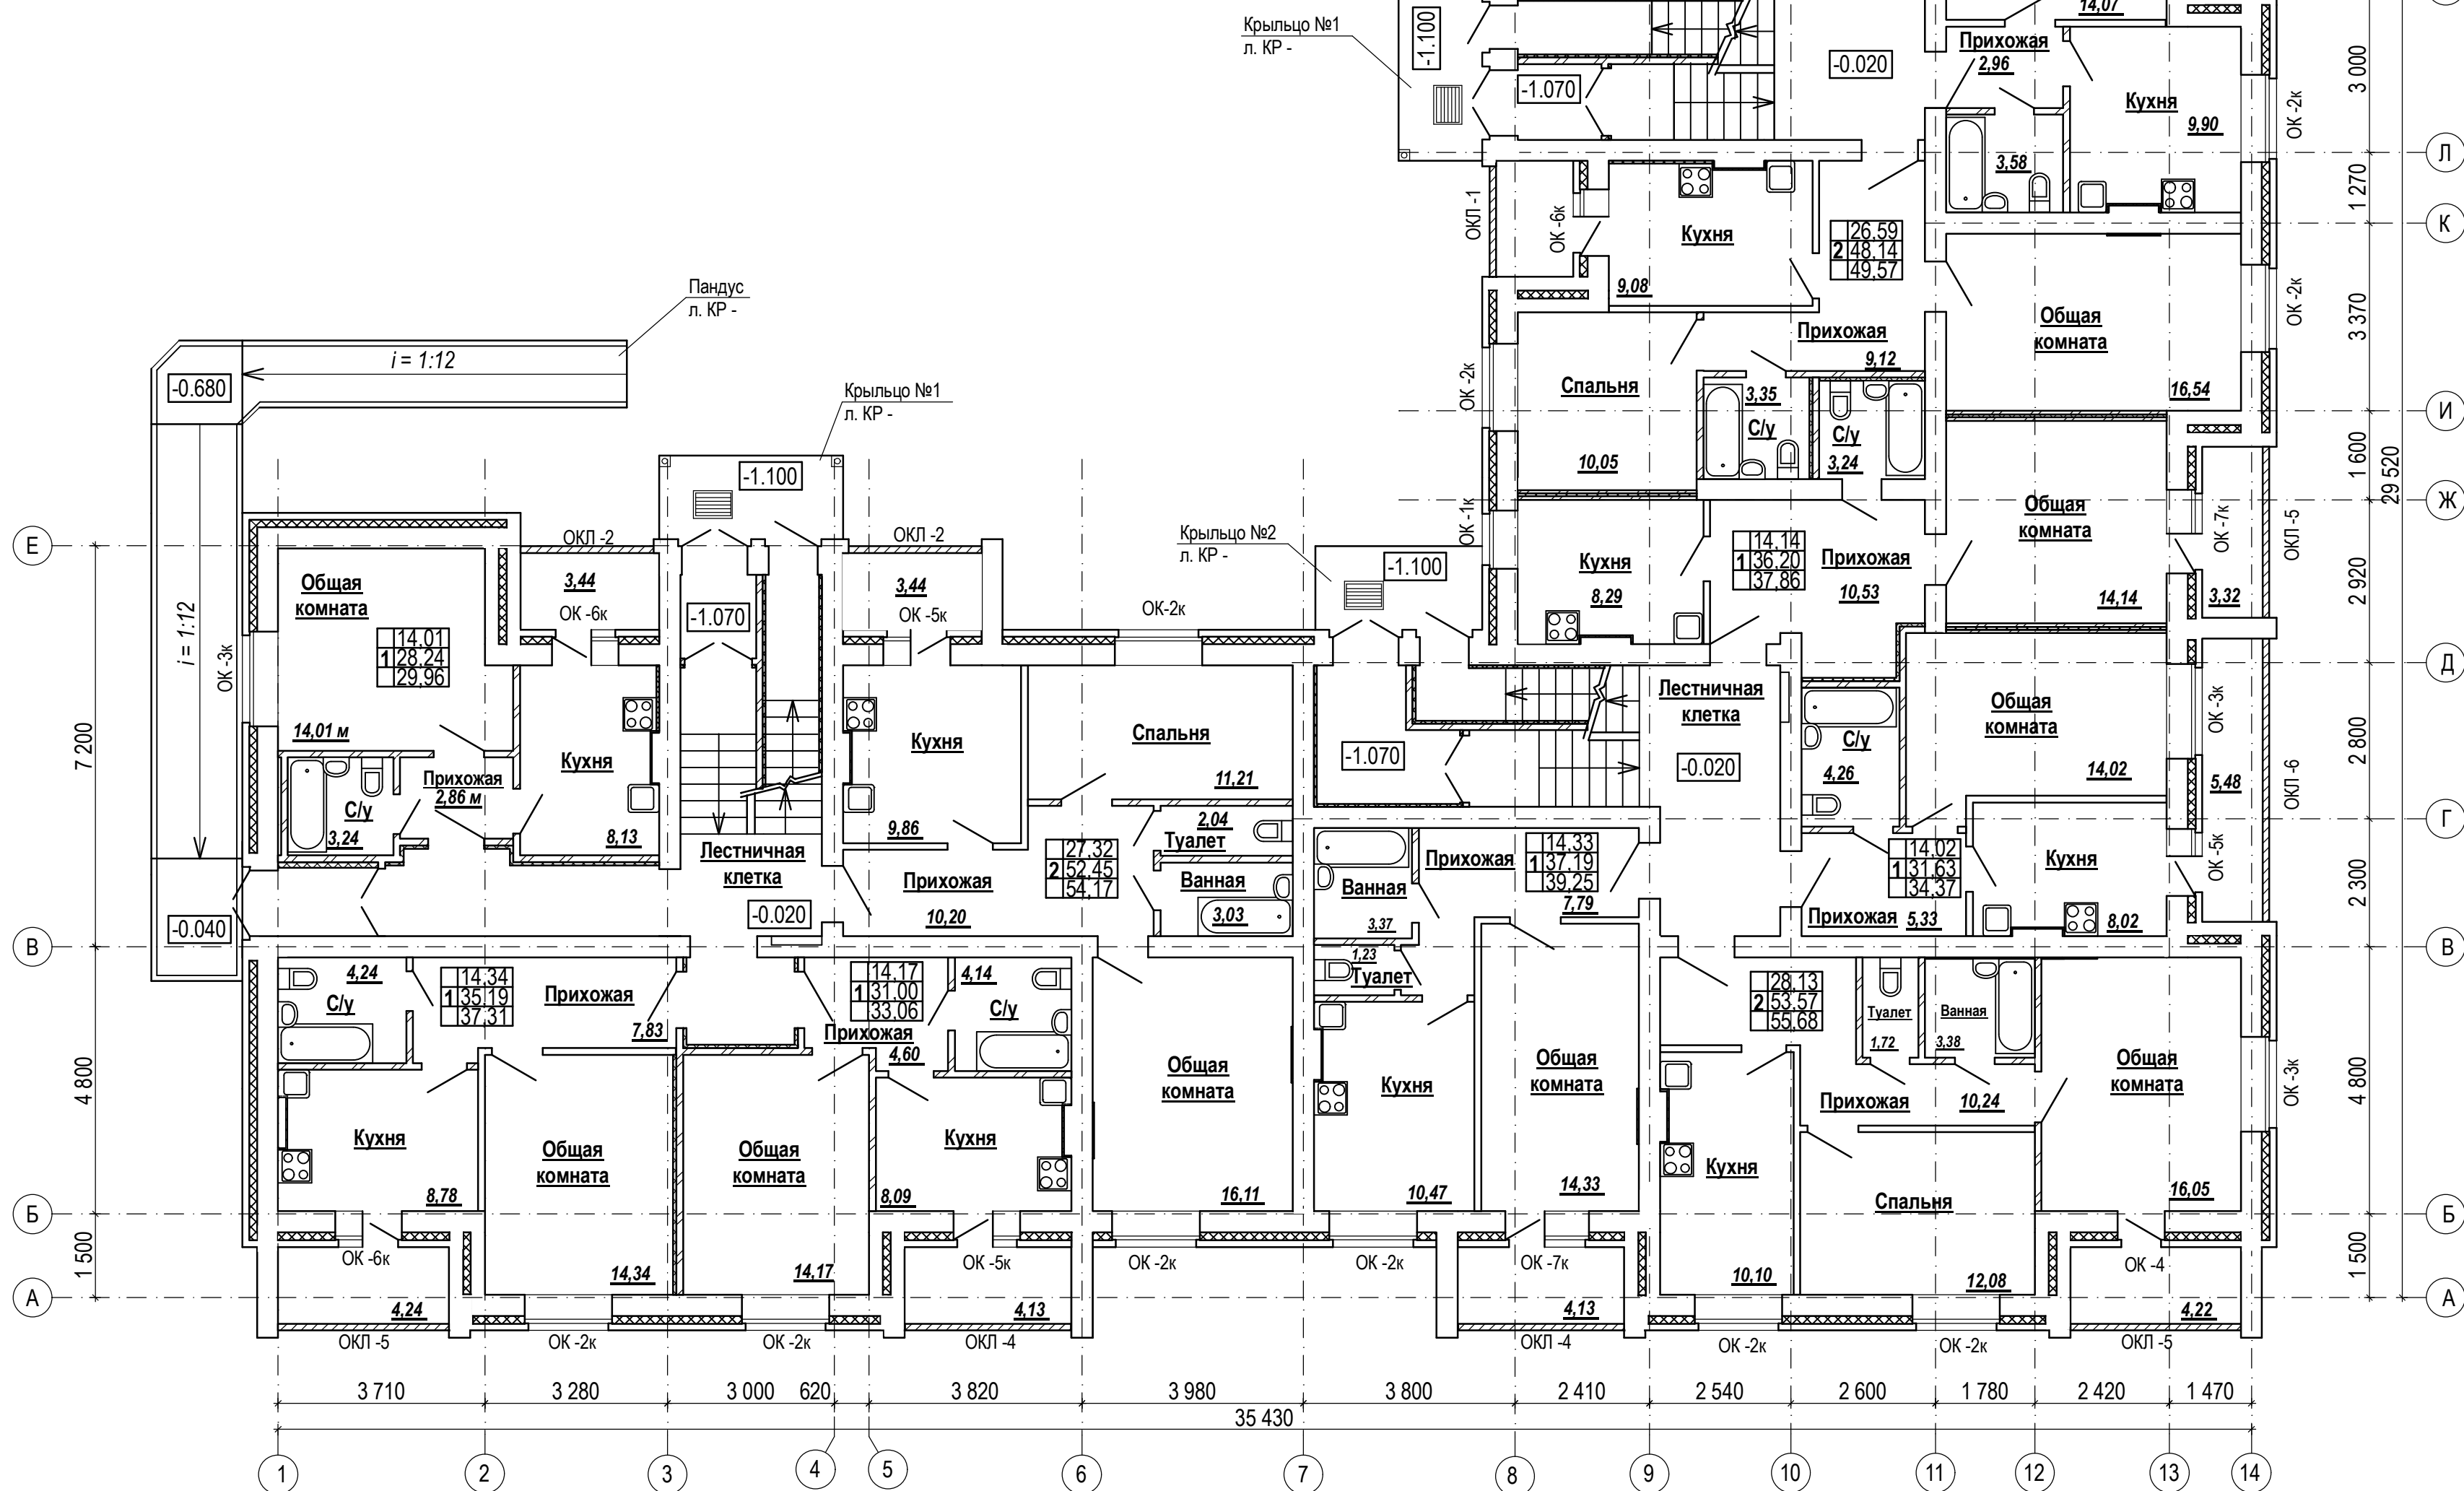

Согласовано:	Курочкина
Л. спец. ОБ	Казакина
Л. спец. ВК	Пранчишкова
Л. спец. ЭТ	

Взамен инв. N	
Подпись и дата	
Инв. N подл.	7263

1. Спецификацию дверных блоков см. на л. КР - 55
2. Схемы заполнения оконных проемов см. на л. КР - 56
3. Рамы остекления лоджий см. на л. КР - 59
4. Условные обозначения см. на л. КР - 22
5. Размещение газовых приборов в кухнях выполнить согласно листов ГСВ альбома.
6. Вентиляционные каналы и армирование стен на плане условно не показаны (см. л. КР - 22).

7 / 26 - 2015 - КР					
Изм.	Кол.уч.	Лист	№ док.	Подп.	Дата
		Баздунов			
Многоквартирный 5-ти этажный жилой дом поз. 175 в микрорайоне №1 ПГТ Медведово Медведовского района РМЭ					
Многоквартирный жилой дом			Стадия	Лист	Листов
			ПР	24	
План первого этажа					ЗАО "Проектный институт АГРОПРОЕКТ" г. Йошкар-Ола