



СОГЛАСОВАНО:	Шатохина	Нач. гр. ОВ
	Казанкина	Гл. спец. ВК
Имя, № подл.	7288	Времен. инв. N
		Подпись и дата
Прянишникова		
Гл. спец. ЭТ		

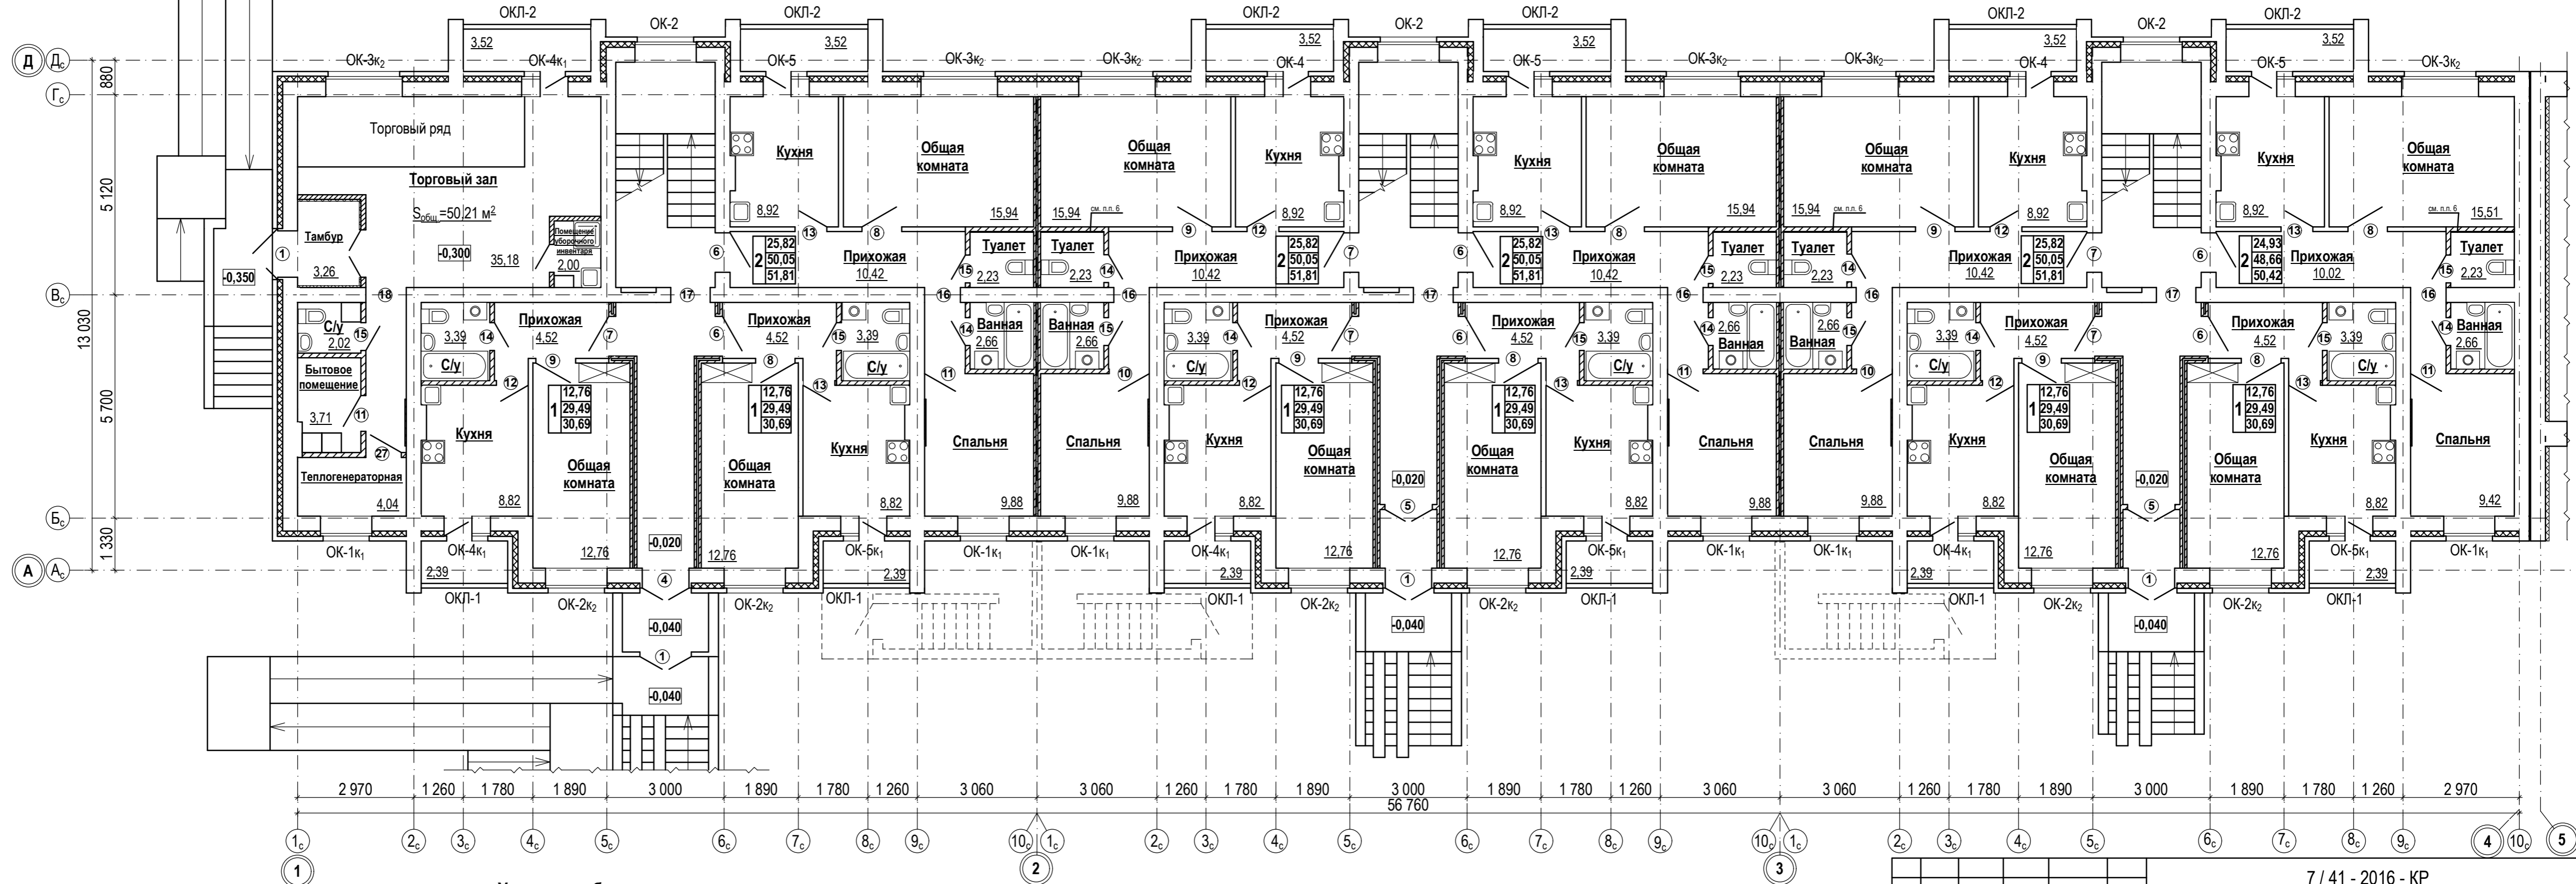

**Условные обозначения**

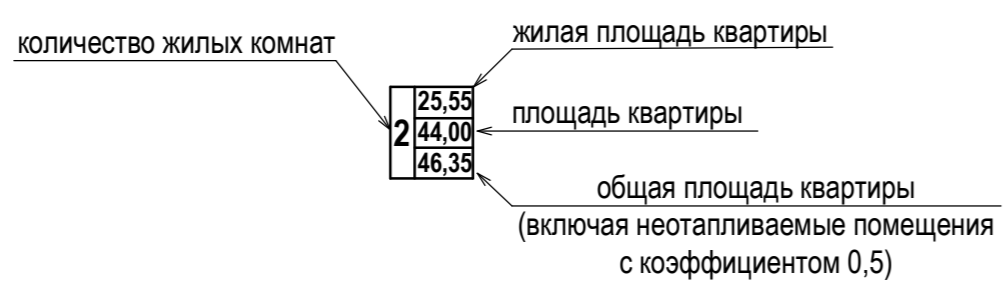

1. Спецификацию дверных блоков см. на л. КР - 50.
2. Схемы заполнения оконных проемов см. на л. КР - 52.
3. Рамы остекления лоджий см. на л. КР -
4. Размещение газовых приборов в кухнях выполнить согласно листов ГСВ альбома.
5. Вентиляционные каналы и армирование стен на плане условно не показаны (см. л. КР - 58:-64).
6. В санузлах, смежных с жилыми комнатами выполнить облицовку пеноплексом толщиной 20мм с последующей штукатуркой.
7. В санузлах магазинов предусмотрены шкафы для принадлежности уборки. Количество учтено в спецификации на л. КР - 50.

7 / 41 - 2016 - КР									
Изм.	Кол.уч.	Лист	№ док.	Подп.	Дата	Многоквартирный 5 этажный жилой дом со встроенными помещениями поз. 2 в п. Руэм, микрорайон "Сосны", Медведевского района РМЭ	Стадия	Лист	Листов
Директор	Баздунов								
Гл. архит.	Саяпин								
ГИП	Кораблев								
Н. контр.	Якутин					Многоквартирный 5 этажный жилой дом в осях "1"-4", "А"-Д"	ПР	21и	Листов
Гл. спец.	Кораблев								
Нач. гр.	Якутин								
Инженер	Романцов					План первого этажа.			

**ЗАО "Проектный институт АГРОПРОЕКТ"**  
г. Йошкар-Ола