


Согласовано:	Шуголина
Нач. гр. ОВ	Казанина
Гл. спец. ВК	Прянишникова
Гл. спец. ЭТ	

Взамен инв. №	
Подпись и дата	
Имя, И. подд.	7267

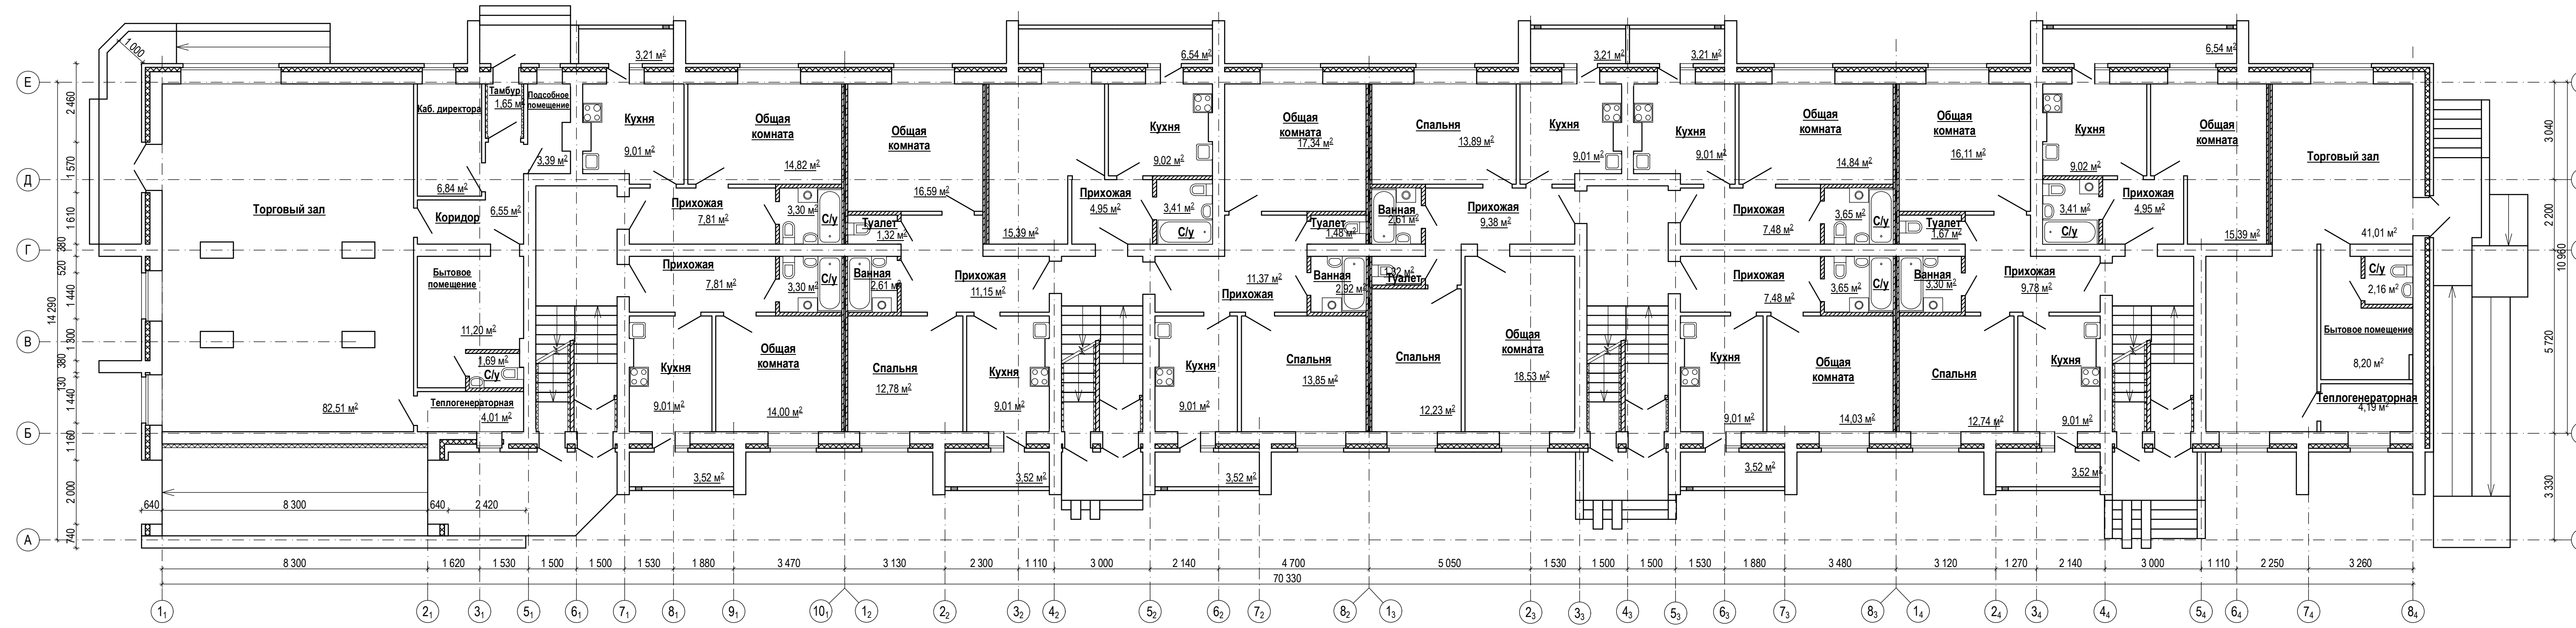

7 / 41 - 2016 - КР					
Многоквартирный 5-этажный жилой дом со встроенными помещениями поз. 2 в п. Руэм, микрорайон "Сосны", Медвежьего района РМЭ					
Изм.	Кол.уч.	Лист	№ док.	Подп.	Дата
Директор	Баздунов				
Гл. архит.	Саягин				
ГИП	Кораблев				
Н. контр.	Якутин				
Гл. спец.	Кораблев				
Нач. гр.	Якутин				
Многоквартирный 5-этажный жилой дом в осях "1"- "8", "А"- "Е"			Стадия	Лист	Листов
План первого этажа.					
ЗАО "Проектный институт АГРОПРОЕКТ"			г. Йошкар-Ола		