


| | |
|----------------|---------------|
| СОГЛАСОВАНО: | |
| Нач. гр. ОБ | Шатохина |
| Гл. спец. ВК | Казакина |
| Гл. спец. ЭТ | Прянишникова |
| Имя, И. подл. | 7288 |
| Подпись и дата | Взамен инв. N |

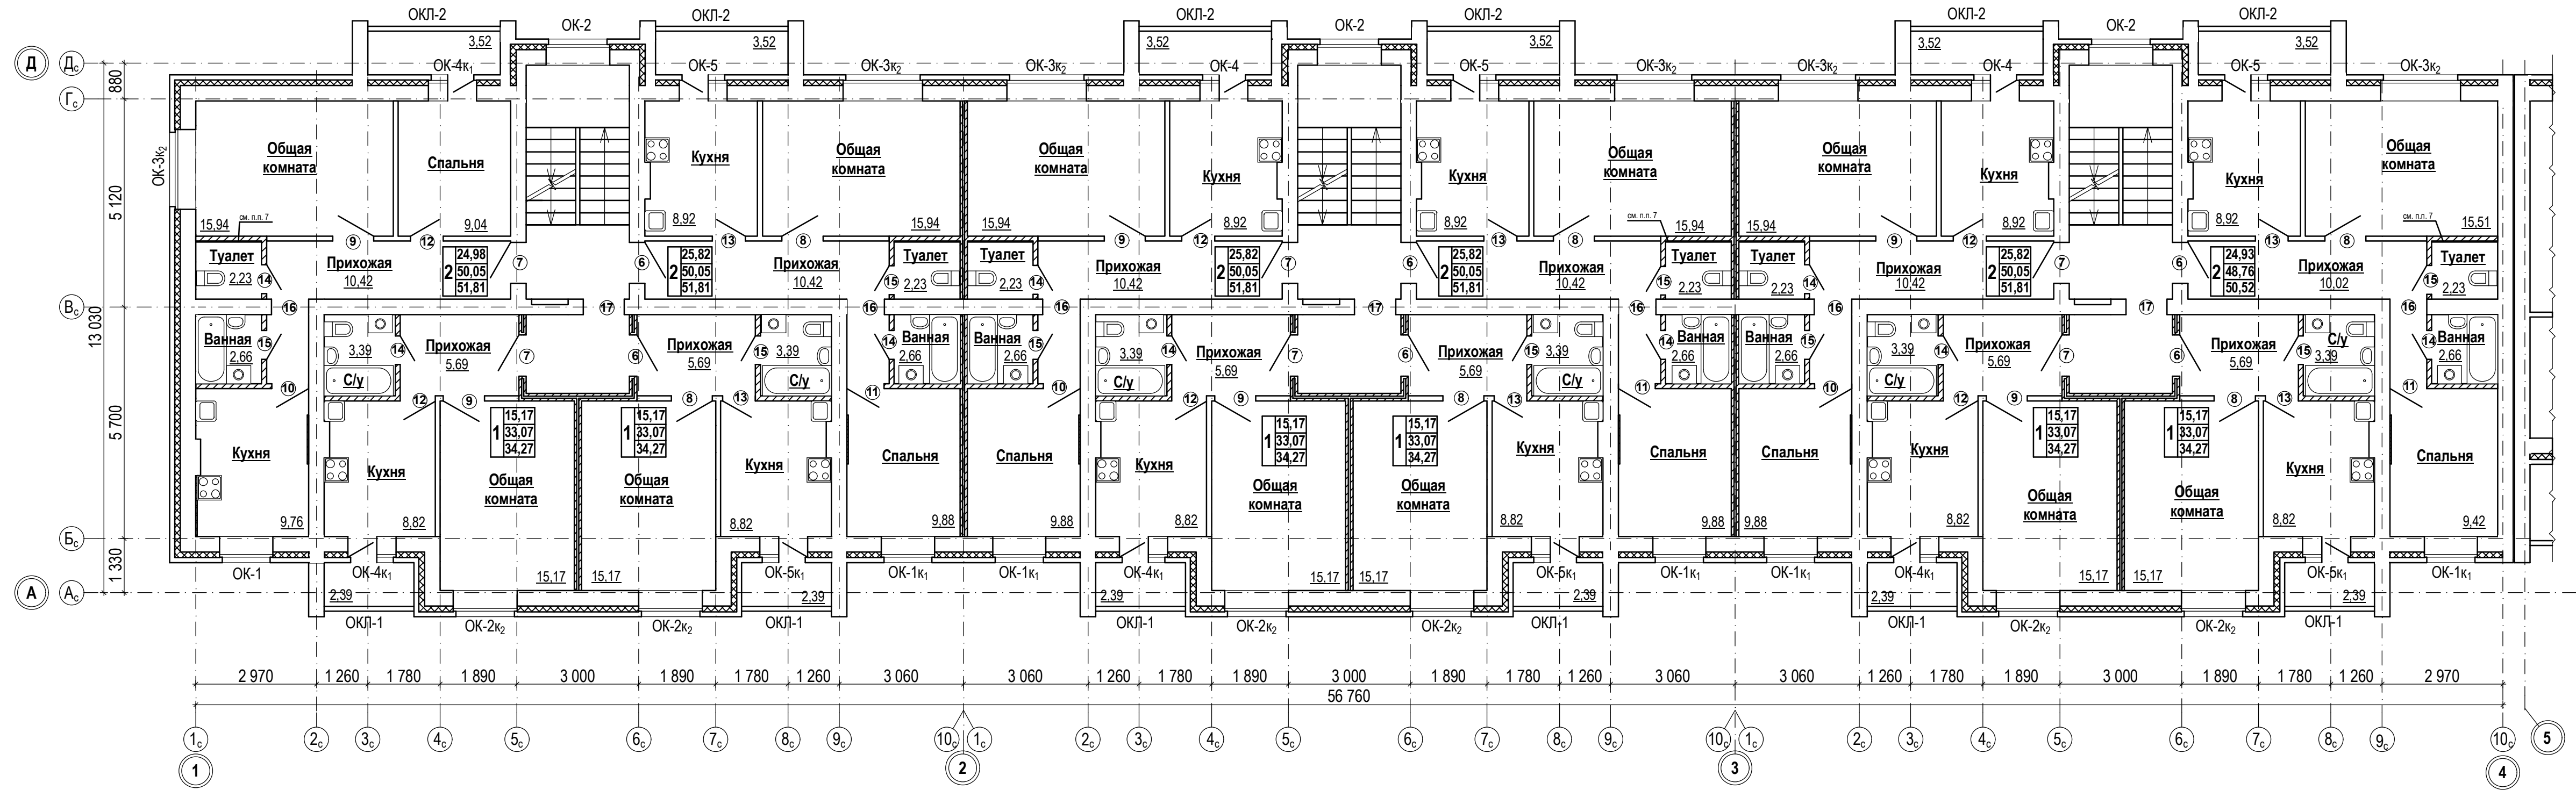

1. Спецификацию дверных блоков см. на л. КР - 50.
2. Схемы заполнения оконных проемов см. на л. КР - 52.
3. Рамы остекления лоджий см. на л. КР -
4. Условные обозначения см. на л. КР - 21.
5. Размещение газовых приборов в кухнях выполнить согласно листов ГСВ альбома.
6. Вентиляционные каналы и армирование стен на плане условно не показаны (см. л. КР -58:-64).
7. В санузлах, смежных с жилыми комнатами выполнить облицовку пеноплексом толщиной 20мм с последующей штукатуркой.

| | | | | | | | | | |
|------------|----------|------|--------|-------|--------------------|---|---|------|--------|
| | | | | | 7 / 41 - 2016 - КР | | | | |
| Изм. | Кол.уч. | Лист | № док. | Подп. | Дата | Многоквартирный 5 этажный жилой дом со встроенными помещениями поз. 2 в п. Руэм, микрорайон "Сосны", Медведевского района РМЭ | | | |
| Директор | Баздунов | | | | | Многоквартирный 5 этажный жилой дом в осях "1","4"; "А"- "Д" | Стадия | Лист | Листов |
| Гл. архит. | Саяпин | | | | | | ПР | 22и | |
| ГИП | Кораблев | | | | | План типового этажа. | ЗАО "Проектный институт АГРОПРОЕКТ" г. Йошкар-Ола | | |
| Н. контр. | Якутин | | | | | | | | |
| Гл. спец. | Кораблев | | | | | | | | |
| Нач. гр. | Якутин | | | | | | | | |
| Инженер | Романцов | | | | | | | | |