


СОГЛАСОВАНО:
 Нач. гр. ОБ Шатокина
 Гл. спец. ВК Казанина
 Гл. спец. ЭТ Пранчишова

Имя, И. подл. 7267
 Подпись и дата
 Ващенко, И. В.

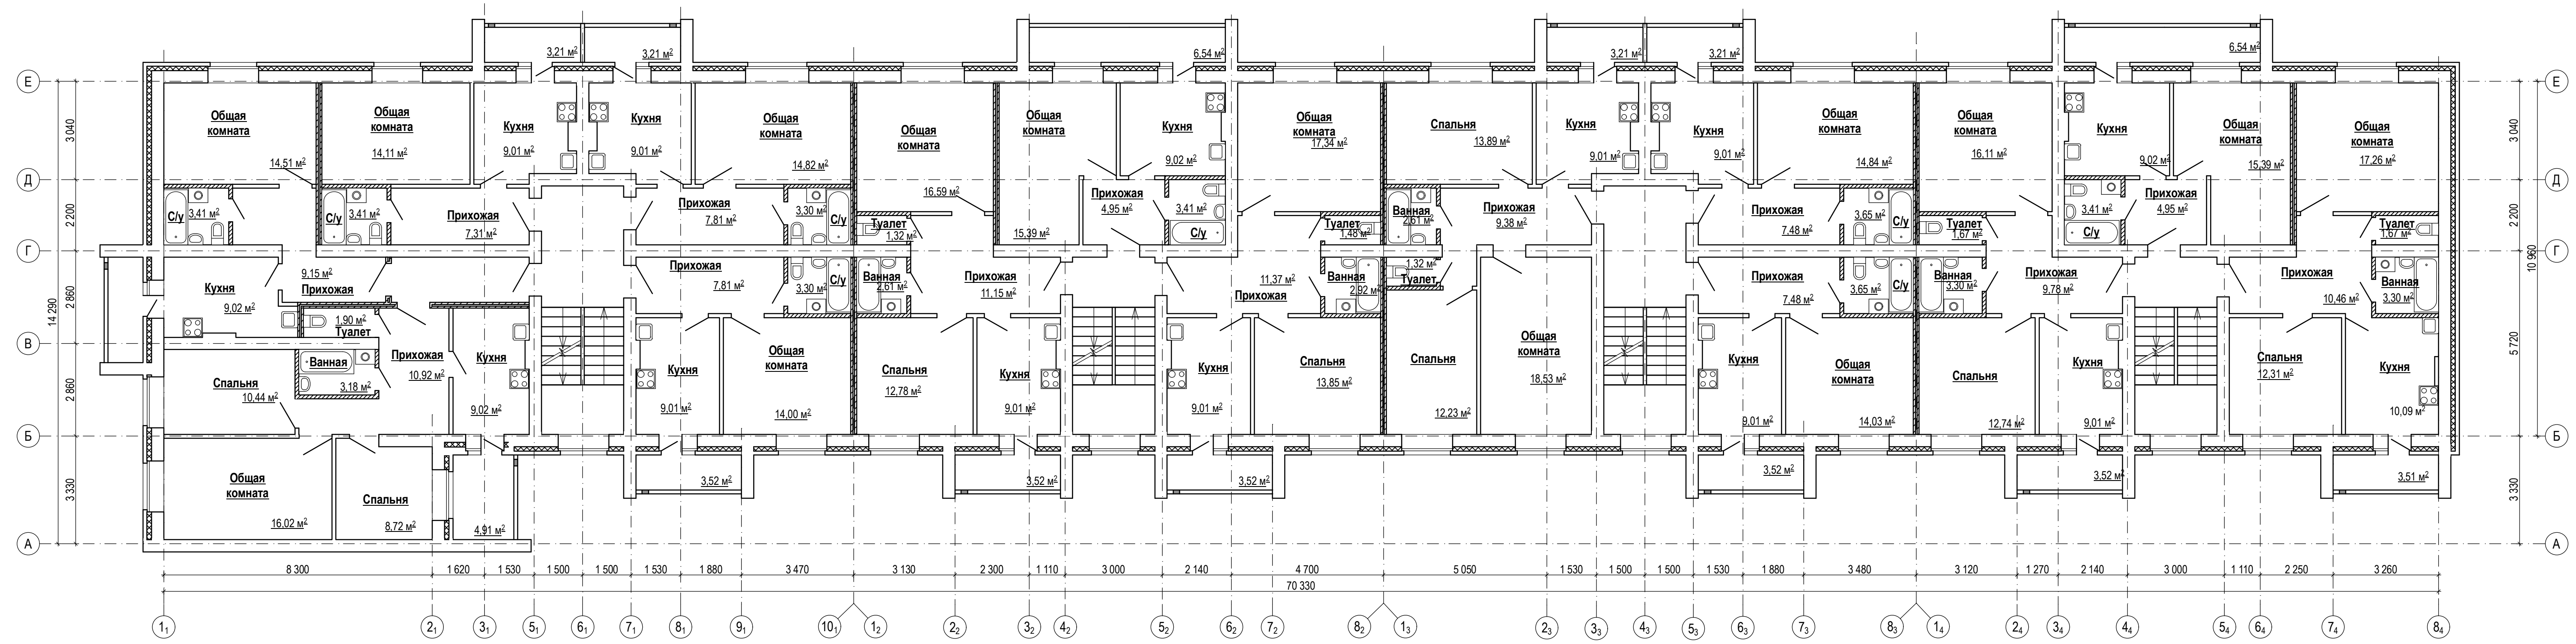

					7 / 41 - 2016 - КР		
Изм.	Кол. уч.	Лист	№ док.	Подп.	Дата	Многоквартирный 5-этажный жилой дом со встроенными помещениями поз. 2 в п. Руэм, микрорайон "Сосны", Медведевского района РМЭ	
Директор	Баздунов					Многоквартирный 5-этажный жилой дом в осях "1"- "8"; "А"- "Е"	
Гл. архит.	Саягин					Стадия	Лист
ГИП	Кораблев						Листов
Н. контр.	Якутин						
Гл. спец.	Кораблев					План типового этажа.	
Нач. гр.	Якутин					ЗАО "Проектный институт АГРОПРОЕКТ" г. Йошкар-Ола	