


Подъезд №4 (46-60)

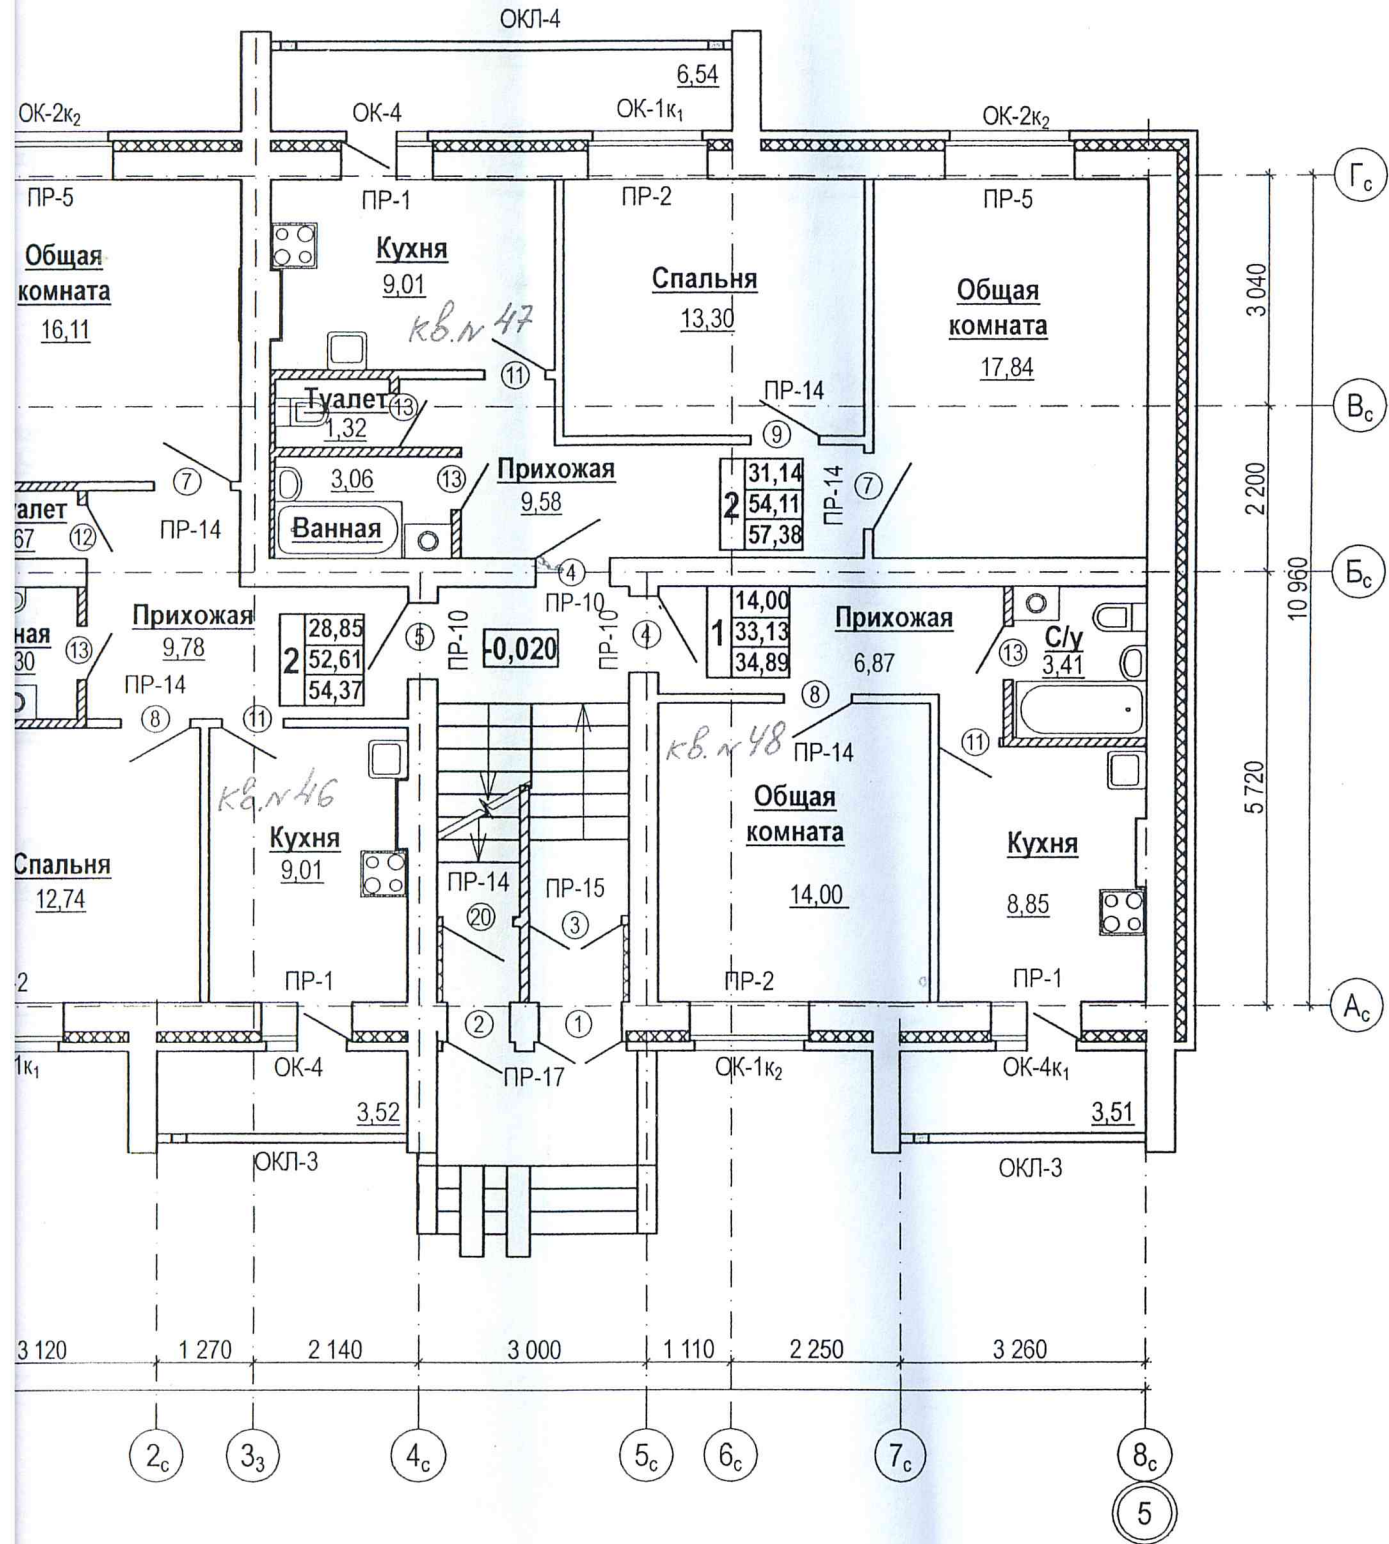

7 / 15 - 2017 - 7 - КР

Многоквартирный 5-этажный жилой дом поз. 7 в м-не
в п. Руэм, Медведевского района РМЭ

Многоквартирный 5-этажный
жилой дом

План первого этажа.

Стадия	Лист
ПР	25и
АО "Проектнь АГРОПР г. Йошка	

Изм.	Кол.уч.	Лист	№ док.	Подп.	Дата
Директор		Баздунов			
Гл. архит.		Саяпин			
ГИП		Кораблев			
Н. контр.		Якутин			
Гл. спец.		Кораблев			
Нач. гр.		Якутин			
Инженер		Мокрушин			