



СОГЛАСОВАНО:	
Нач. гр. ОБ	Шатохина
Гл. спец. ВК	Казанкина
Гл. спец. ЭТ	Прянишников
Ваша инв. N	
Подпись и дата	
Инв. N подл.	7293

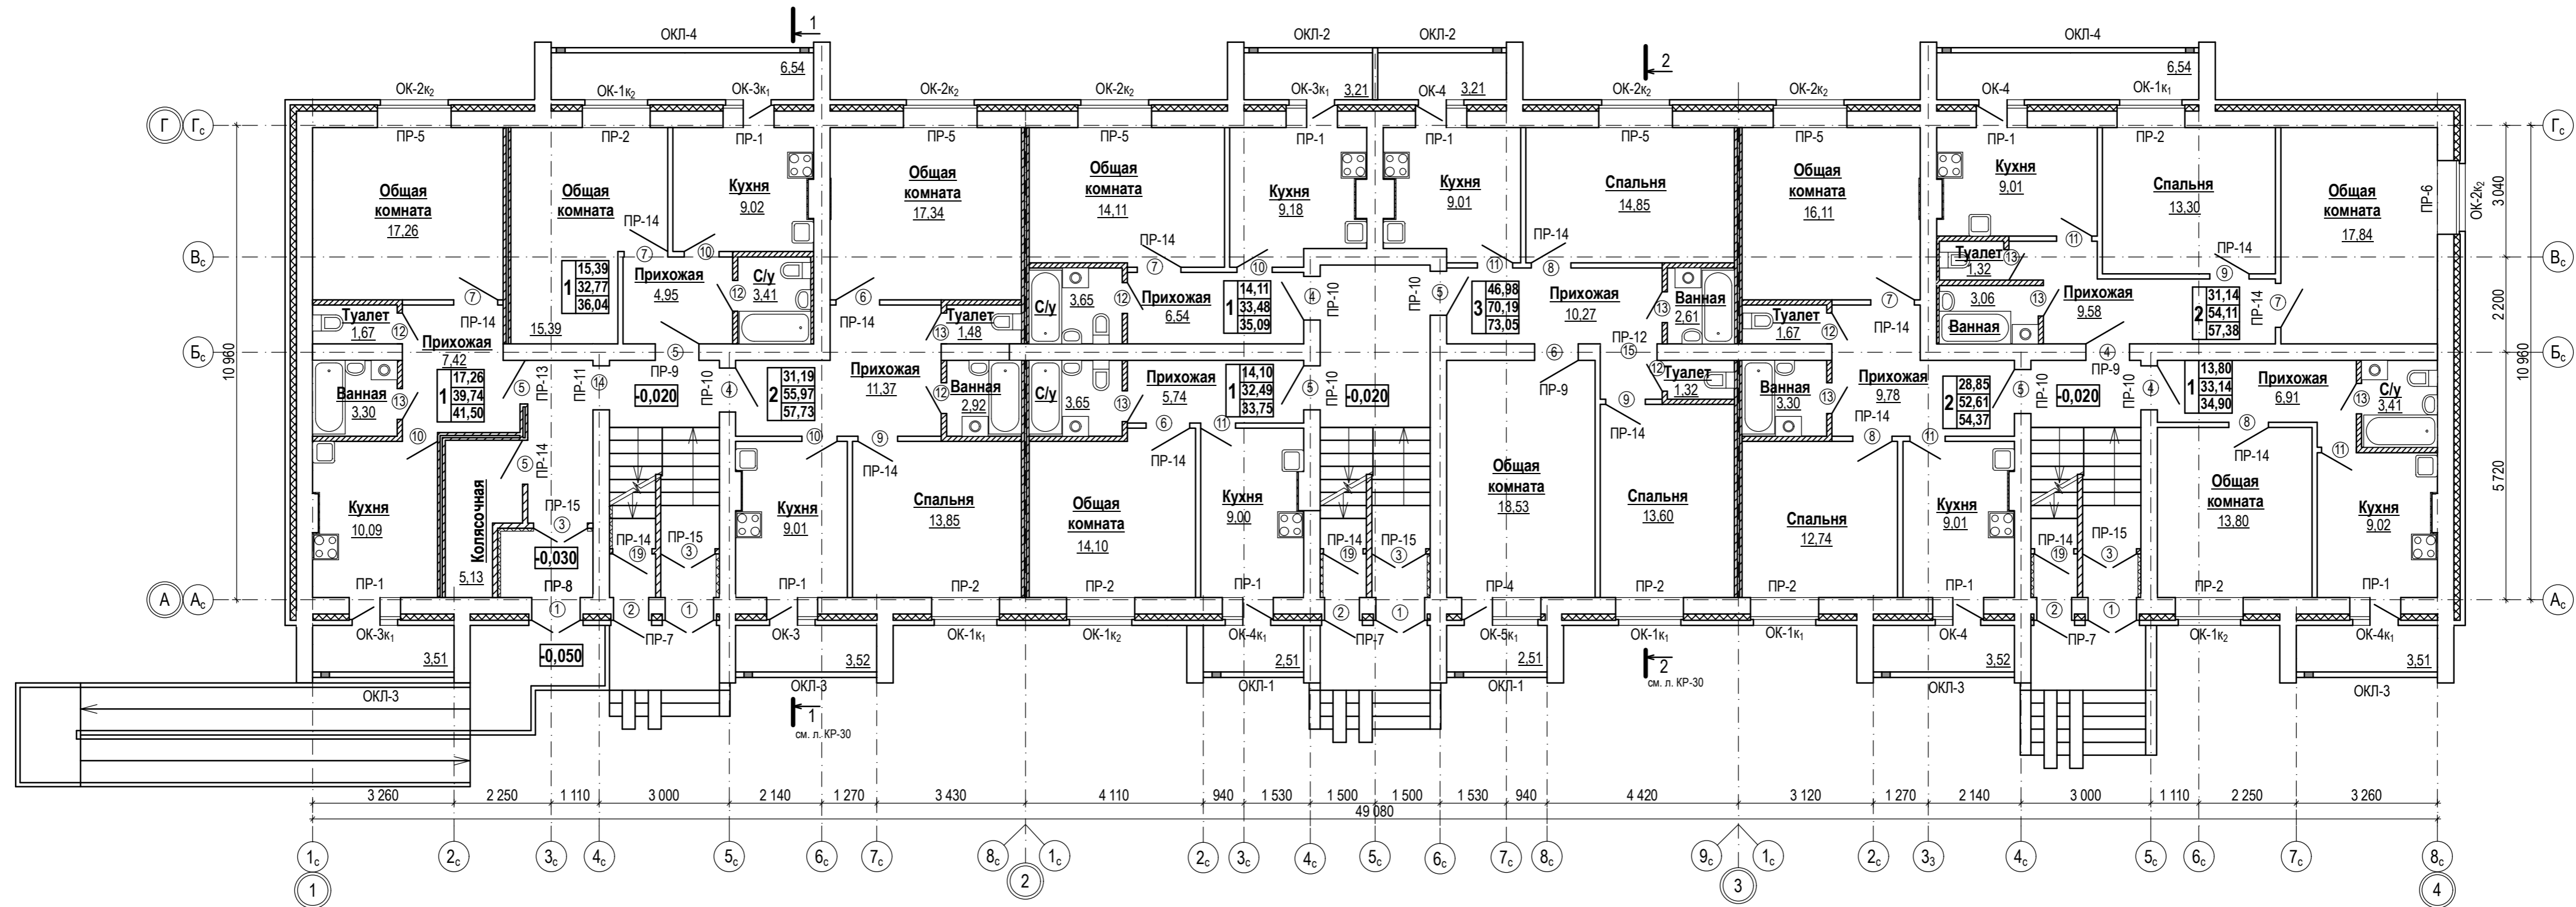

**Условные обозначения**

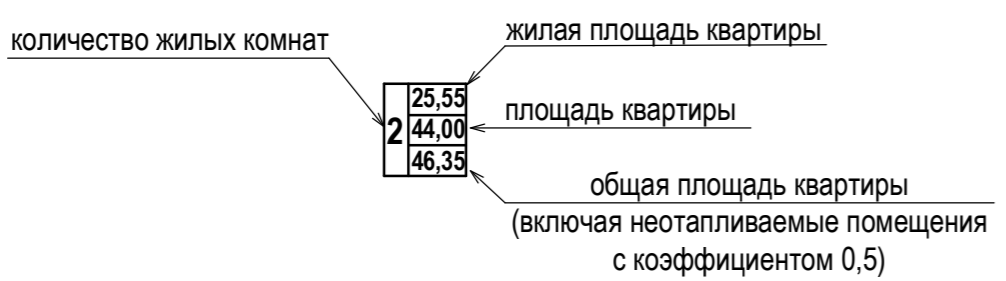

1. Спецификацию дверных блоков см. на л. КР -54.
2. Схемы заполнения оконных проемов см. на л. КР -55.
3. Рамы остекления лоджий см. на л. КР -59.
4. Размещение газовых приборов в кухнях выполнить согласно листов ГСВ альбома.
5. Вентиляционные каналы и армирование стен на плане условно не показаны (см. л. КР - 23).

					7 / 38 - 2016 - КР				
					Многоквартирный 5 этажный жилой дом поз. 5 по ул. Некрасова в п.г.т. Медведово, Медведовского района РМЭ				
Изм.	Кол.уч.	Лист	№ док.	Подп.	Дата	Многоквартирный 5 этажный жилой дом	Стадия	Лист	Листов
Директор		Баздунов					ПР	25и	
Гл. архит.		Саяпин							
ГИП		Кораблев							
Н. контр.		Якутин							
Гл. спец.		Кораблев				План первого этажа.	ЗАО "Проектный институт АГРОПРОЕКТ" г. Йошкар-Ола		
Нач. гр.		Якутин							