


СОГЛАСОВАНО:	
Нач. гр. ОБ	Шатохина
Гл. спец. ВК	Казанина
Гл. спец. ЭТ	Прянишникова

Ив. N подл.	7293
Взамен инв. N	
Подпись и дата	

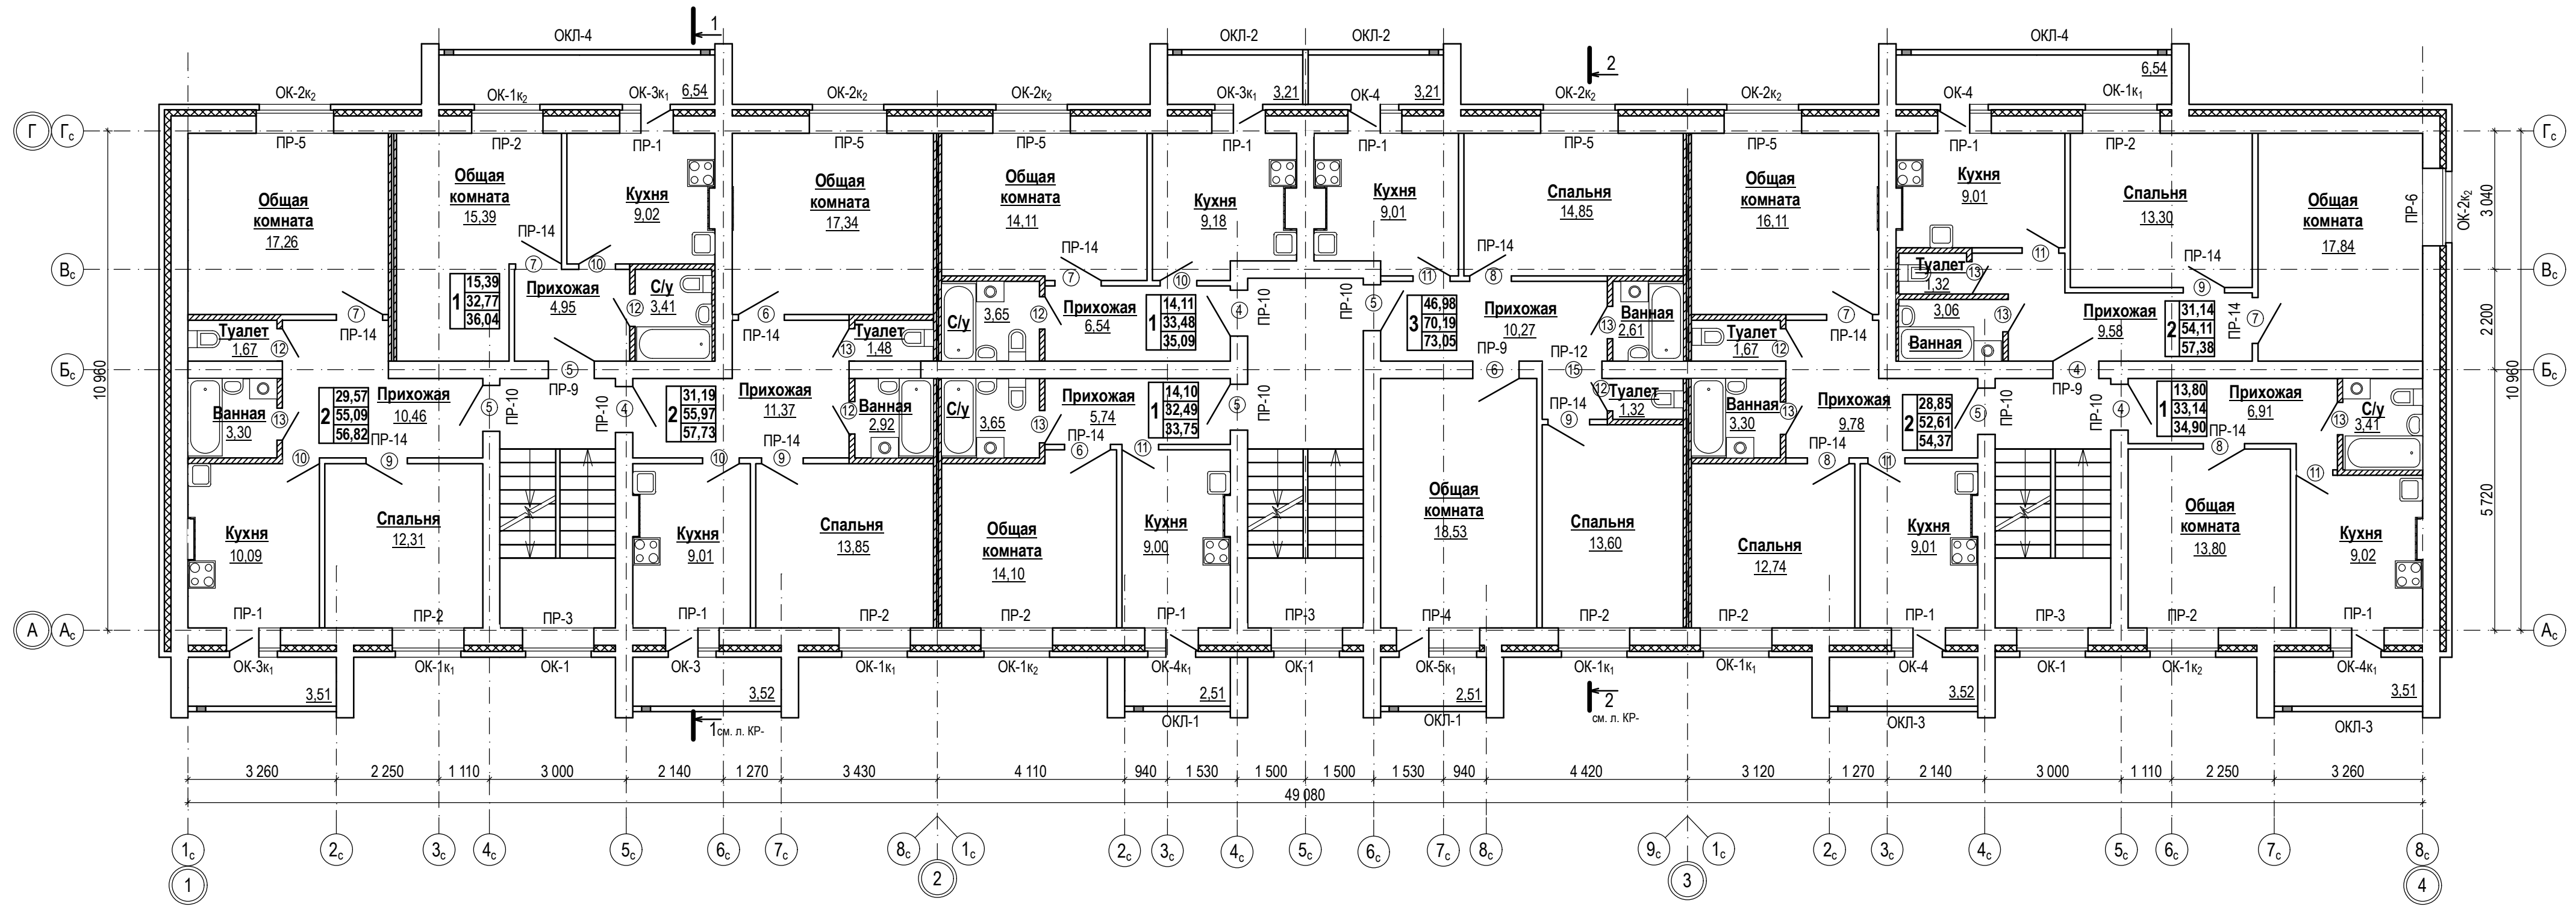

1. Спецификацию дверных блоков см. на л. КР -
2. Схемы заполнения оконных проемов см. на л. КР -
3. Рамы остекления лоджий см. на л. КР -
4. Условные обозначения см. на л. КР -
5. Размещение газовых приборов в кухнях выполнить согласно листов ГСВ альбома.
6. Вентиляционные каналы и армирование стен на плане условно не показаны (см. л. КР -).

7 / 38 - 2016 - КР							
Многоквартирный 5 этажный жилой дом поз. 5 по ул. Некрасова в п.г.т. Медведево, Медведевского района РМЭ							
Изм.	Кол.уч.	Лист	№ док.	Подп.	Дата		
Директор		Баздунов					
Гл. архит.		Саяпин					
ГИП		Кораблев					
Н. контр.		Якутин					
Гл. спец.		Кораблев					
Нач. гр.		Якутин					
Многоквартирный 5 этажный жилой дом					Стадия	Лист	Листов
План типового этажа.					КР		
ЗАО "Проектный институт АГРОПРОЕКТ" г. Йошкар-Ола							