


ТЕХНИКО-ЭКОНОМИЧЕСКИЕ ПОКАЗАТЕЛИ (на 1-ый жилой этаж)


N п/п	Наименование	Площадь, м ²	
		1А	Всего
1	Жилая площадь	18,19	18,19
2	Площадь квартир	34,29	34,29
3	Общая площадь квартир с учетом пониж. коэф. лоджий-0,5	36,09	36,09
4	Количество квартир	1	1

ПРИМЕЧАНИЯ

1. Ведомость отделки помещений см. л.
2. Спецификацию окон, дверей см. л.
3. Типы полов см. л.
4. Двери Д-8, Д-9 установить с приборами самозакрывания и уплотнительными прокладками.
5. Экспликацию помещений не жилого блока см. на листе
6. Ниша "ЭЗ" разработана на листе КР-

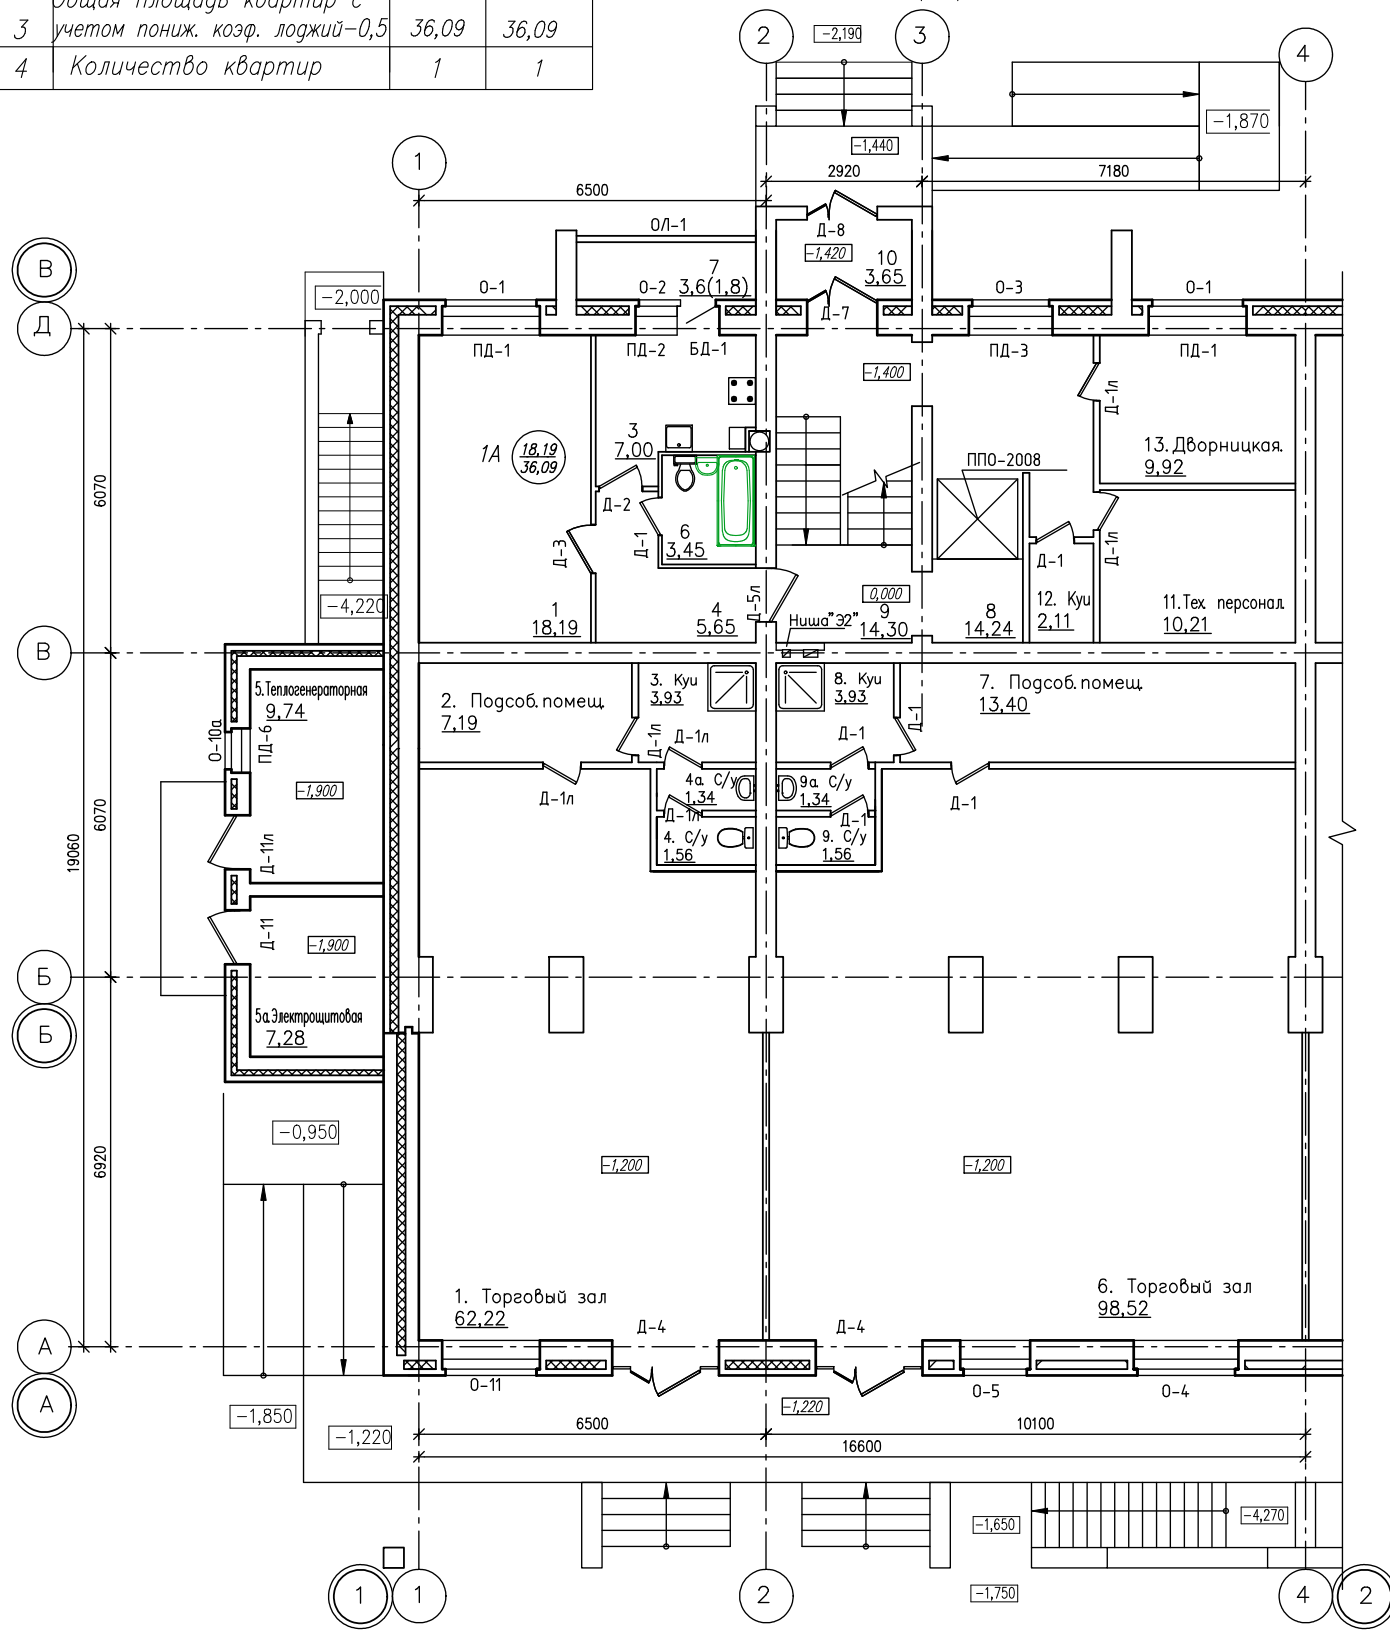

Инв.Н. Подп. Дата Подпись Взам. инв.Н

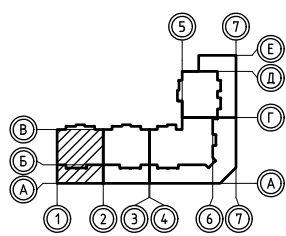


		С 15/14	КР-	Заказчик: 000 "УМС"
		Многоквартирный жилой дом со строительно-пристроенными помещениями общественного назначения на земельных участках с кадастровыми номерами 12:04:125101:1165 и 12:04:125101:2375 по ул. Шумелева в п. Рузз Медведейского района Республики Марий Эл		
ИЗМ.	КОЛ.УЧ.	ЛИСТ	ИЗ ДОК.	ПОДПИСЬ
Разработал	Ахметшин			ДАТА
Гл. инж. пр.	Иванов	Отделочный план 1-го этажа в осях "1-2"		СТАДИЯ
Директор	Биряков			ЛИСТ
Н. контр.	Наумов	Отделочный план первого этажа в осях "1-2"		ЛИСТОВ
				П
				ИНЖЕНЕРНЫЙ ЦЕНТР АРКАДА

ТЕХНИКО-ЭКОНОМИЧЕСКИЕ ПОКАЗАТЕЛИ (на 1-ый жилой этаж)


ПРИМЕЧАНИЯ

1. Ведомость отделки помещений см. л.
2. Спецификацию окон, дверей см. л.
3. Типы полов см. л.
4. Двери Д-8, Д-9 установить с приборами самозакрывания и уплотнительными прокладками.
5. Ниша "Э2" разработана на листе КР-


N n/n	Наименование	Площадь, м ²		
		1А	1Б	Всего
1	Жилая площадь	18,13	18,19	36,32
2	Площадь квартир	37,02	34,35	71,37
3	Общая площадь квартир с учетом пониж. коэф. лоджий-0,5	38,82	36,15	74,97
4	Количество квартир	1	1	2

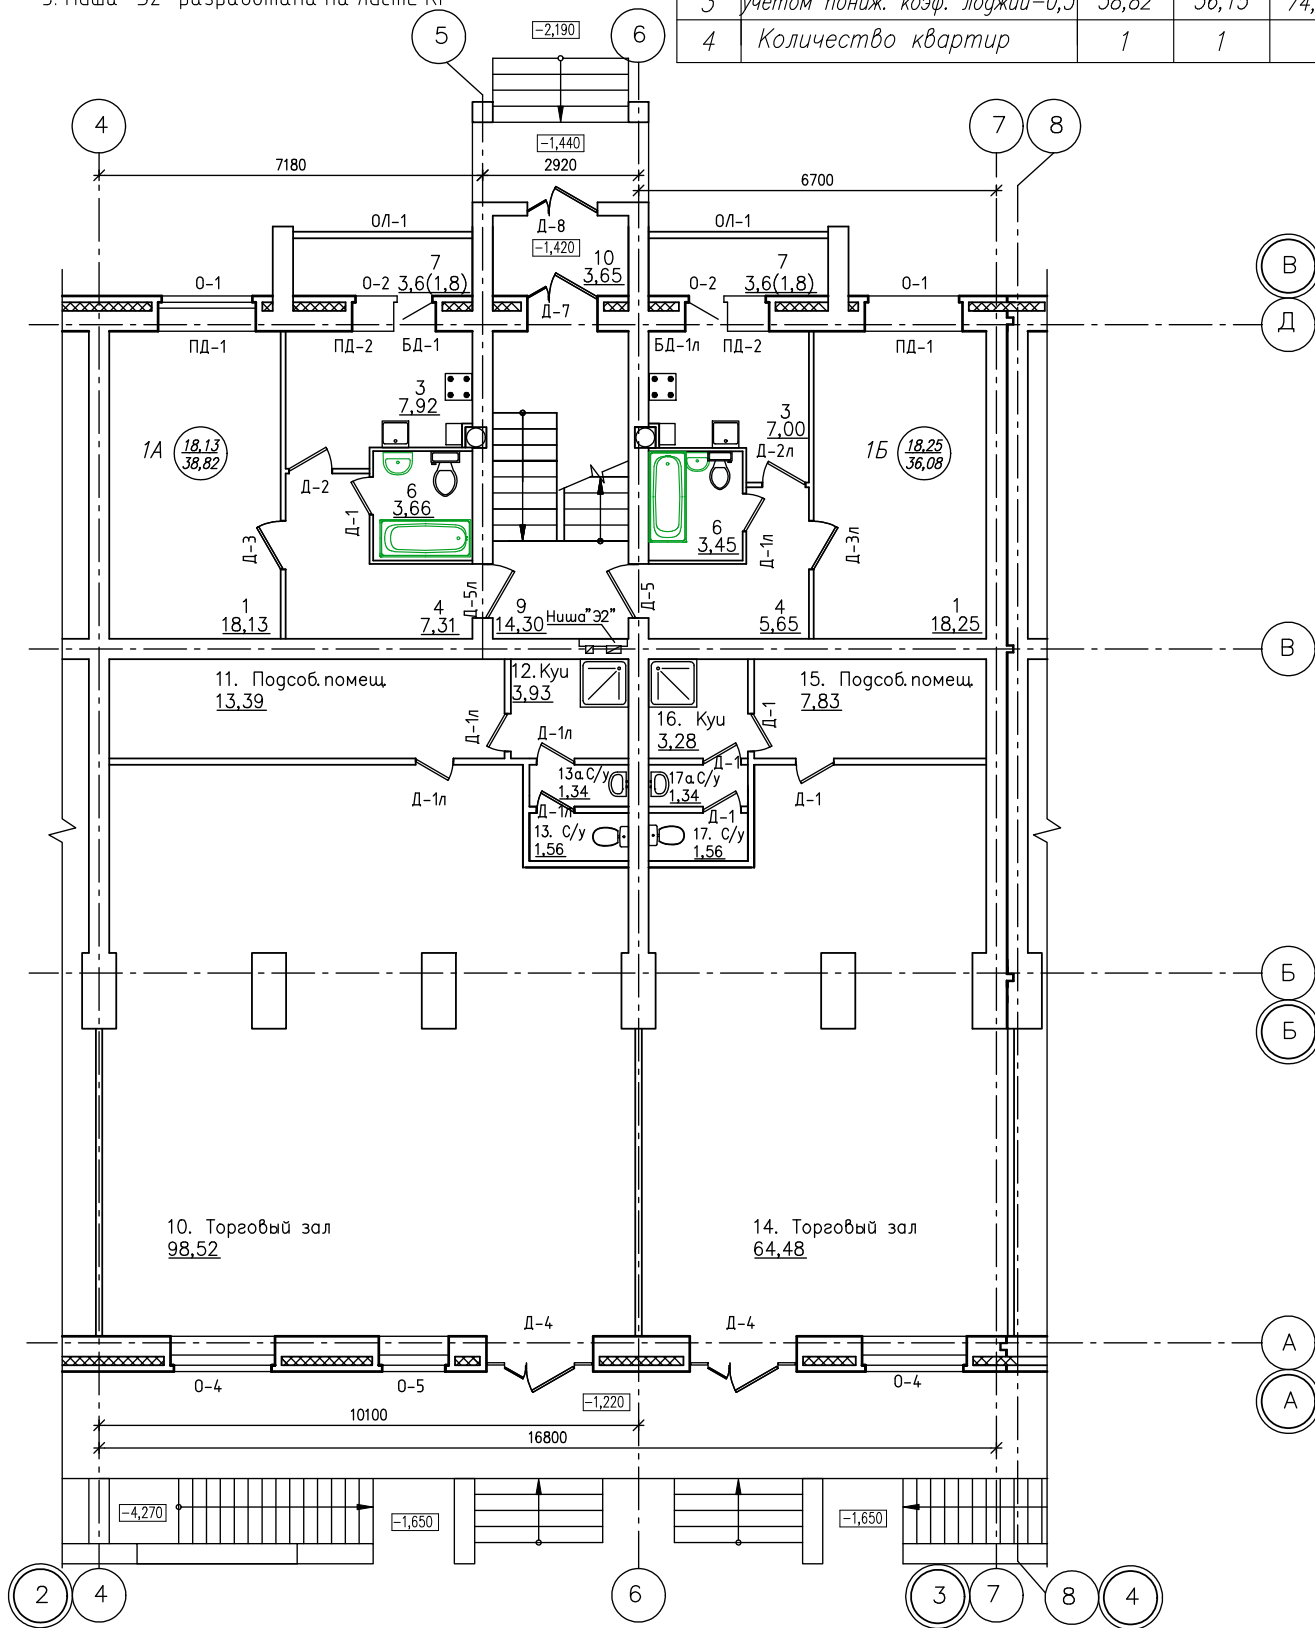

Инв.Н. Подп. Дата Подпись Взам. инв.Н

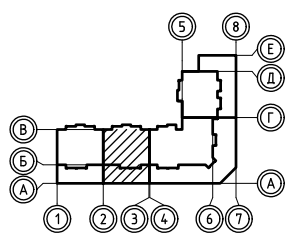

		С 15/14	КР-	Заказчик: ООО "УМС"
		Многоквартирный жилой дом со строенно-пристроеными помещениями общественного назначения на земельных участках с кадастровыми номерами 12:04:125101:1165 и 12:04:125101:2375 по ул. Шумелева в п. РузМ Медведовского района Республики Марий Эл		
ИЗМ.	КОЛ.УЧ.	ЛИСТ	ИЗ ДОК.	ПОДПИСЬ
Разработал	Ахметшин			ДАТА
Гл. инж. пр.	Иванов			Отделочный план 1-го этажа в осях "2-3"
Директор	Бирюков			СТАДИЯ
Н. контр.	Наумов			ЛИСТ
				ЛИСТОВ
				П
				ИНЖЕНЕРНЫЙ ЦЕНТР АРКАДА

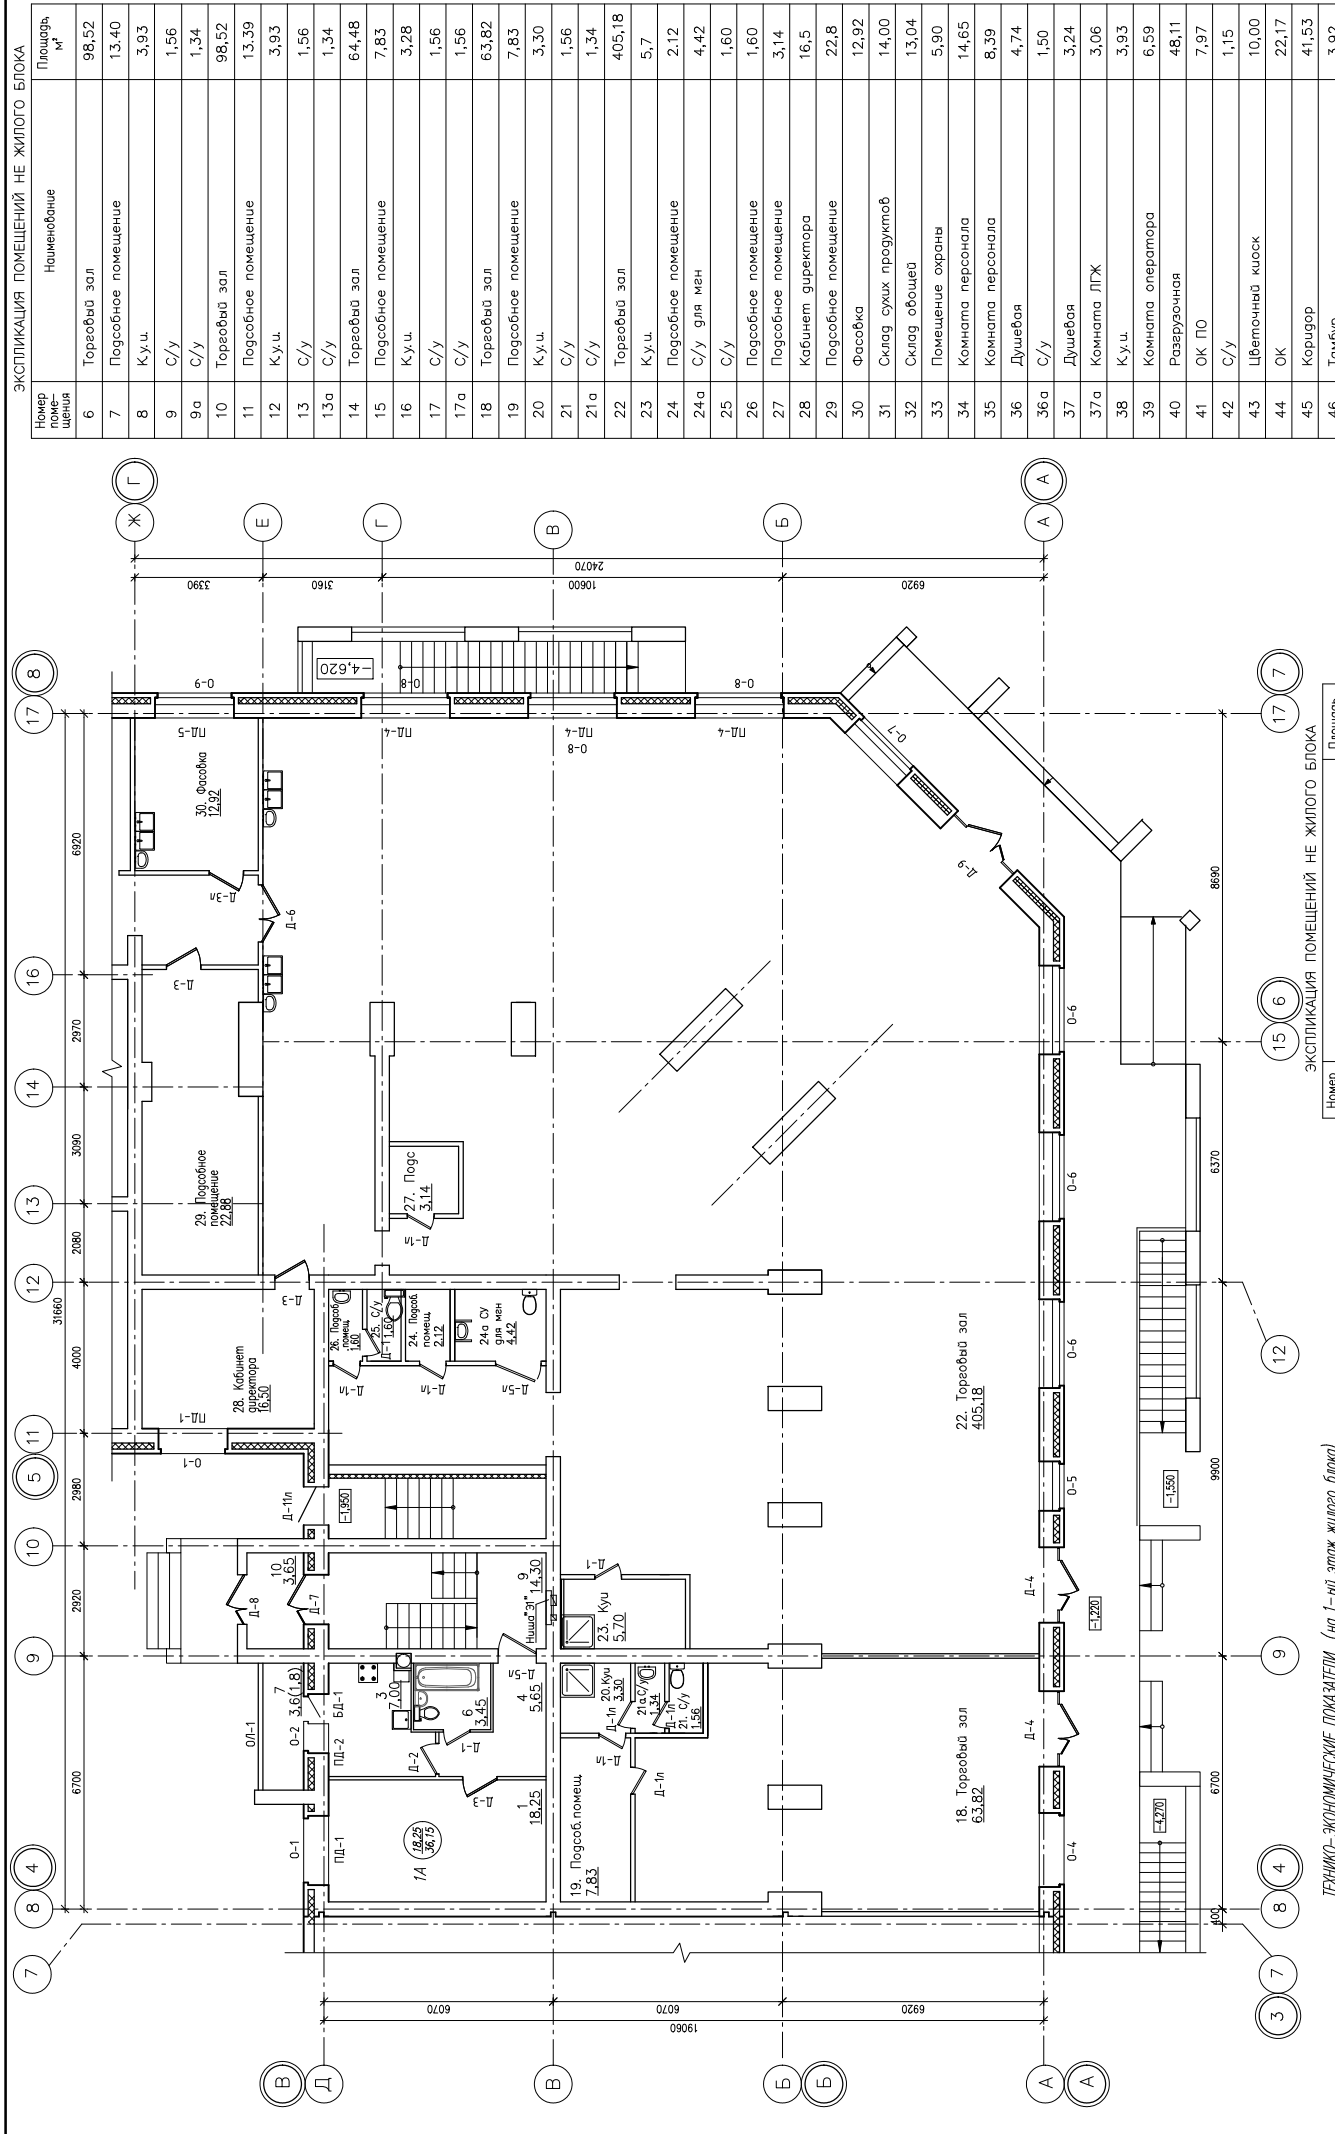

ЭКСПЛИКАЦИЯ ПОМЕЩЕНИЙ НЕ ЖИЛОГО БЛОКА

Номер помещения	Наименование	Площадь, м²
6	Торговый зал	98,52
7	Поссобное помещение	13,40
8	К.у.ч.	3,93
9	С/у	1,56
9а	С/у	1,34
10	Торговый зал	98,52
11	Поссобное помещение	13,39
12	К.у.ч.	3,93
13	С/у	1,56
13а	С/у	1,34
14	Торговый зал	64,48
15	Поссобное помещение	7,83
16	К.у.ч.	3,28
17	С/у	1,56
17а	С/у	1,56
18	Торговый зал	63,82
19	Поссобное помещение	7,83
20	К.у.ч.	3,30
21	С/у	1,56
21а	С/у	1,34
22	Торговый зал	405,18
23	К.у.ч.	5,7
24	Поссобное помещение	2,12
24а	С/у для мен	4,42
25	С/у	1,60
26	Поссобное помещение	1,60
27	Поссобное помещение	3,14
28	Кабинет директора	16,5
29	Поссобное помещение	22,8
30	Фасовка	12,92
31	Склад сухих продуктов	14,00
32	Склад овощей	13,04
33	Помещение охраны	5,90
34	Комната персонала	14,65
35	Комната персонала	8,39
36	Душевая	4,74
36а	С/у	1,50
37	Душевая	3,24
37а	Комната ЛГЖ	3,06
38	К.у.ч.	3,93
39	Комната оператора	6,59
40	Развлекочная	48,11
41	ОК ПО	7,97
42	С/у	1,15
43	Цветочный киоск	10,00
44	ОК	22,17
45	Коридор	41,53
46	Тамбур	3,92

Инженерный жилой дом со встроенно-пристроенными помещениями общественного назначения на земельных участках с кадастровыми номерами 12:04:1230111165 и 12:04:1230112375 по адресу: ул. Шумяева в п. Рузы, Междуреченского района Республики Марья Эл.

Страница	Лист	Листов
1	1	1

ЭКСПЛИКАЦИЯ ПОМЕЩЕНИЙ НЕ ЖИЛОГО БЛОКА


Номер помещения	Наименование	Площадь, м²
1	Торговый зал	62,22
2	Тех. помещение	7,19
3	К.у.ч.	3,93
4	С/у	1,56
4а	С/у	1,34
5	Теплогенераторная	9,74
5а	Электрощитовая	7,28


ПРИМЕЧАНИЯ

- Ведомость отделки помещений см. л.
- Спецификация окон, дверей см. л.
- Тыла полов см. л.
- Двери Д-8, Д-9 установить с приборами самозакрывающимися и уплотнительными прокладками.
- Ншш "ЭГ" разработана на листе КР-

ТЕХНИКО-ЭКОНОМИЧЕСКИЕ ПОКАЗАТЕЛИ (на 1-ый этаж жилого блока)

N	Наименование	Площадь, м²
1А	Всего	18,25
1	Жилая площадь	18,25
2	Площадь квартир	34,35
3	Ошшая площадь квартир с учетом помж. коэф. возжжж-0,5	36,15
4	Количество квартир	1

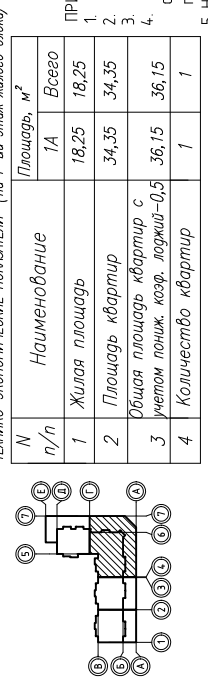

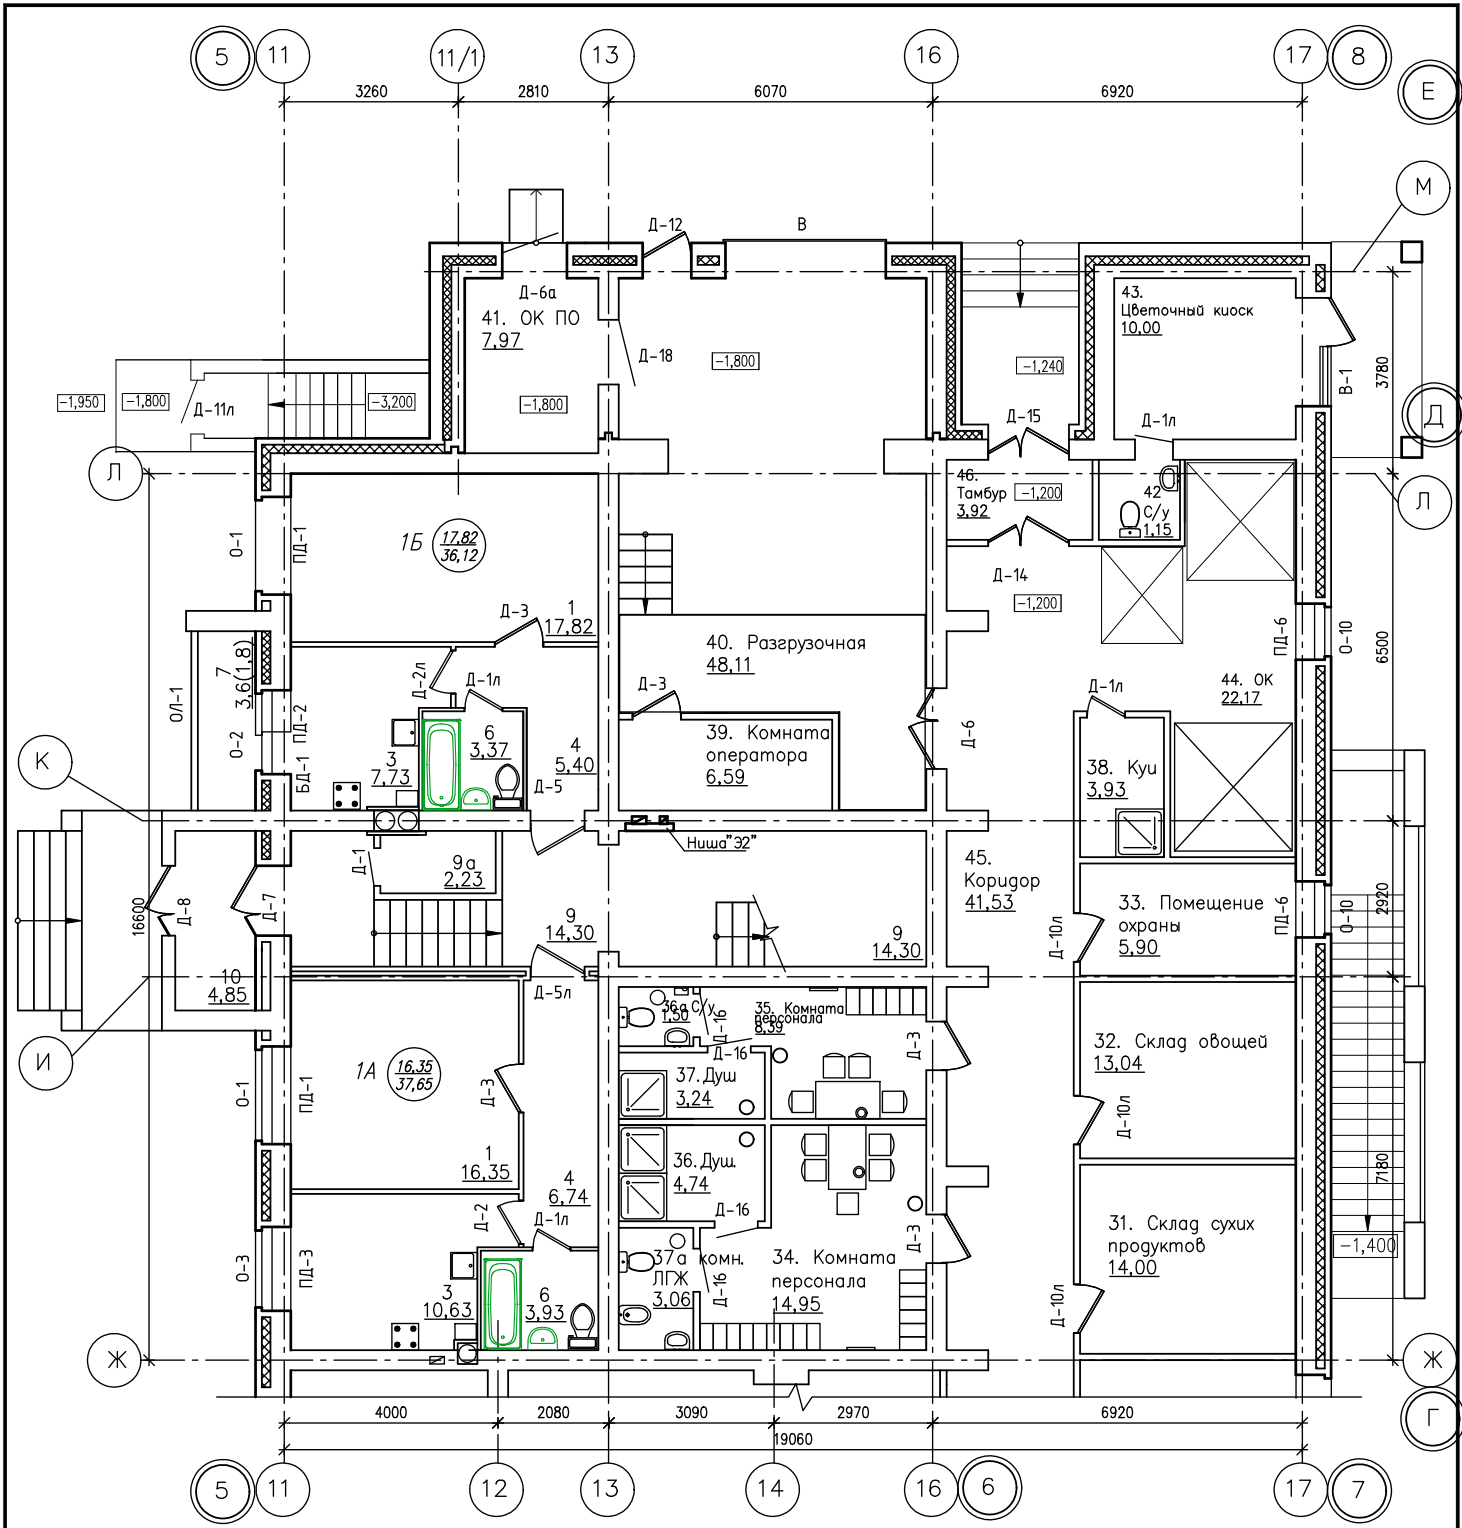


ТЕХНИКО-ЭКОНОМИЧЕСКИЕ ПОКАЗАТЕЛИ (на 1-ый этаж жилого блока)

N п/п	Наименование	Площадь, м ²		
		1А	1Б	Всего
1	Жилая площадь	16,35	17,82	34,17
2	Площадь квартир	37,65	34,32	71,97
3	Общая площадь квартир с учетом пониж. коэф. лоджий-0,5	37,65	36,12	73,77
4	Количество квартир	1	1	2

ПРИМЕЧАНИЯ

1. Ведомость отделки помещений см. л.
2. Спецификацию окон, дверей см. л.
3. Типы полов см. л.
4. Двери Д-8, Д-9 установить с приборами самозакрывания и уплотнительными прокладками
5. Ниша "32" разработана на листе КР-

Инв.Н. Подп. Дата Подпись Взам. инв.Н

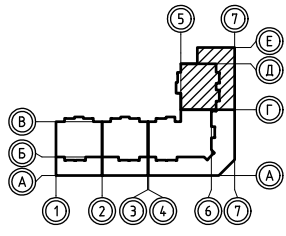


		С 15/14		КР-		Заказчик: 000 "УМС"	
		Многokвартирный жилой дом со строенно-пристроенными помещениями общественного назначения на земельных участках с кадастровыми номерами 12:04:125101:1165 и 12:04:125101:2375 по ул. Шумелева в п. Рузз Медведейского района Республики Марий Эл					
ИЗМ.	КОЛ.УЧ.	ЛИСТ	И ДОК.	ПОДПИСЬ	ДАТА	СТАДИЯ	ЛИСТ
Разработал	Ахметшин					П	ЛИСТОВ
Гл. инж. пр.	Иванов						
Директор	Бирюков						
Н. контр.	Наумов						
Отделочный план первого этажа в осях "5-6"						ИНЖЕНЕРНЫЙ ЦЕНТР АРКАДА	

ТЕХНИКО-ЭКОНОМИЧЕСКИЕ ПОКАЗАТЕЛИ (типовой этаж)

N n/n	Наименование	Площадь, м ²			Всего
		1А	1Б	2А	
1	Жилая площадь	16,85	17,84	29,43	81,89
2	Площадь квартир	31,41	34,31	54,55	154,51
3	Общая площадь квартир с учетом пониж. коэф. лоджий-0,5	33,21	36,11	56,35	161,71
4	Количество квартир	1	1	1	4

ЭКСПЛИКАЦИЯ ПОМЕЩЕНИЙ

Номер помещения	Наименование
1	Гостиная
2	Спальня
3	Кухня
4	Прихожая
5	Санузел
6	Ванная комната
7	Лоджия
8	Коридор
9	Лестничная клетка

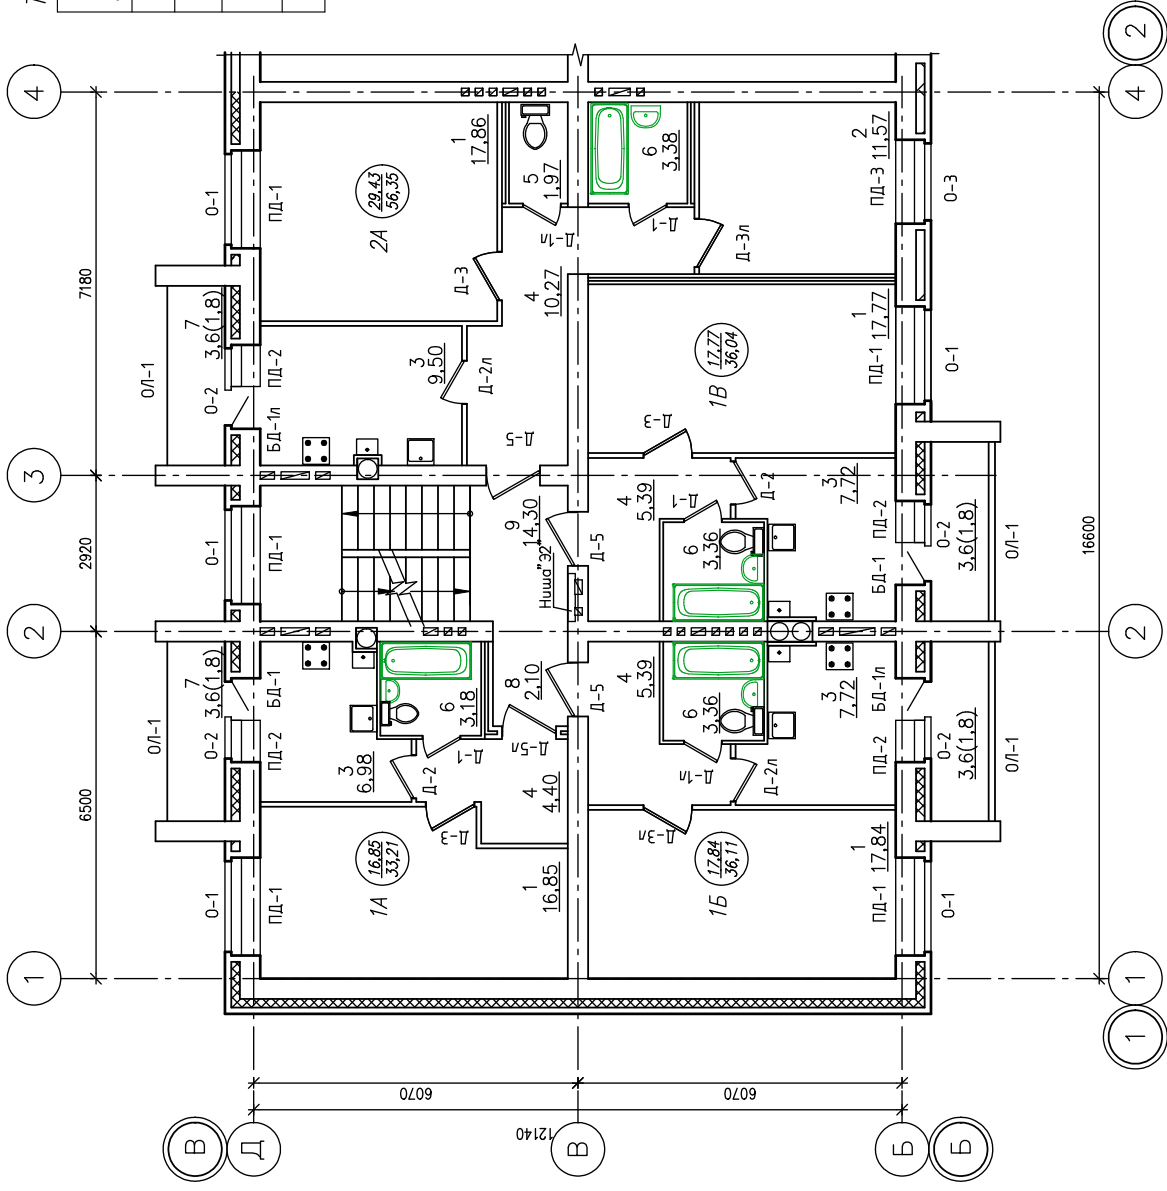


ПРИМЕЧАНИЯ

1. Ведомость отделки помещений см. л.
2. Спецификация окон, дверей см. л.
3. Типы полов см. л.
4. Нюша "ЭЗ" разработана на листе КР-

Инв. N	Подп.	Дата	Подпись	Вам. инв. N
--------	-------	------	---------	-------------

С 15/14	КР-	Заказчик: ООО "УМС"
Изм. КОЛ-во	ЛИСТ	ИЗ ДОК
Разработал	Ахметшин	ПОДПИСЬ
Гл. инж. пр.	Иванов	ДАТА
Директор	Бурыков	СТАДИЯ
Н. контр.	Насумов	ЛИСТ
Отделочный план типового этажа в осях "1-2"		ЛИСТОВ
Инженерный центр АРКАДА		П

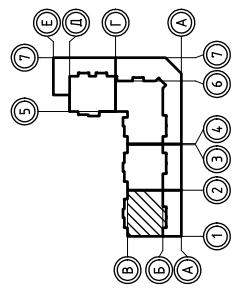


ТЕХНИКО-ЭКОНОМИЧЕСКИЕ ПОКАЗАТЕЛИ (типовой этаж)

N п/п	Наименование	Площадь, м ²			
		1А	1Б	2А	2Б
1	Жилая площадь	16,91	17,90	29,43	82,09
2	Площадь квартир	31,47	34,37	54,55	154,71
3	Общая площадь квартир с учетом пониж. коэф. лоджий - 0,5	33,27	36,17	56,35	161,91
4	Количество квартир	1	1	1	4

ЭКСПЛИКАЦИЯ ПОМЕЩЕНИЙ


Номер помещения	Наименование
1	Гостиная
2	Спальня
3	Кухня
4	Прихожая
5	Санузел
6	Ванная комната
7	Лоджия
8	Коридор
9	Лестничная клетка

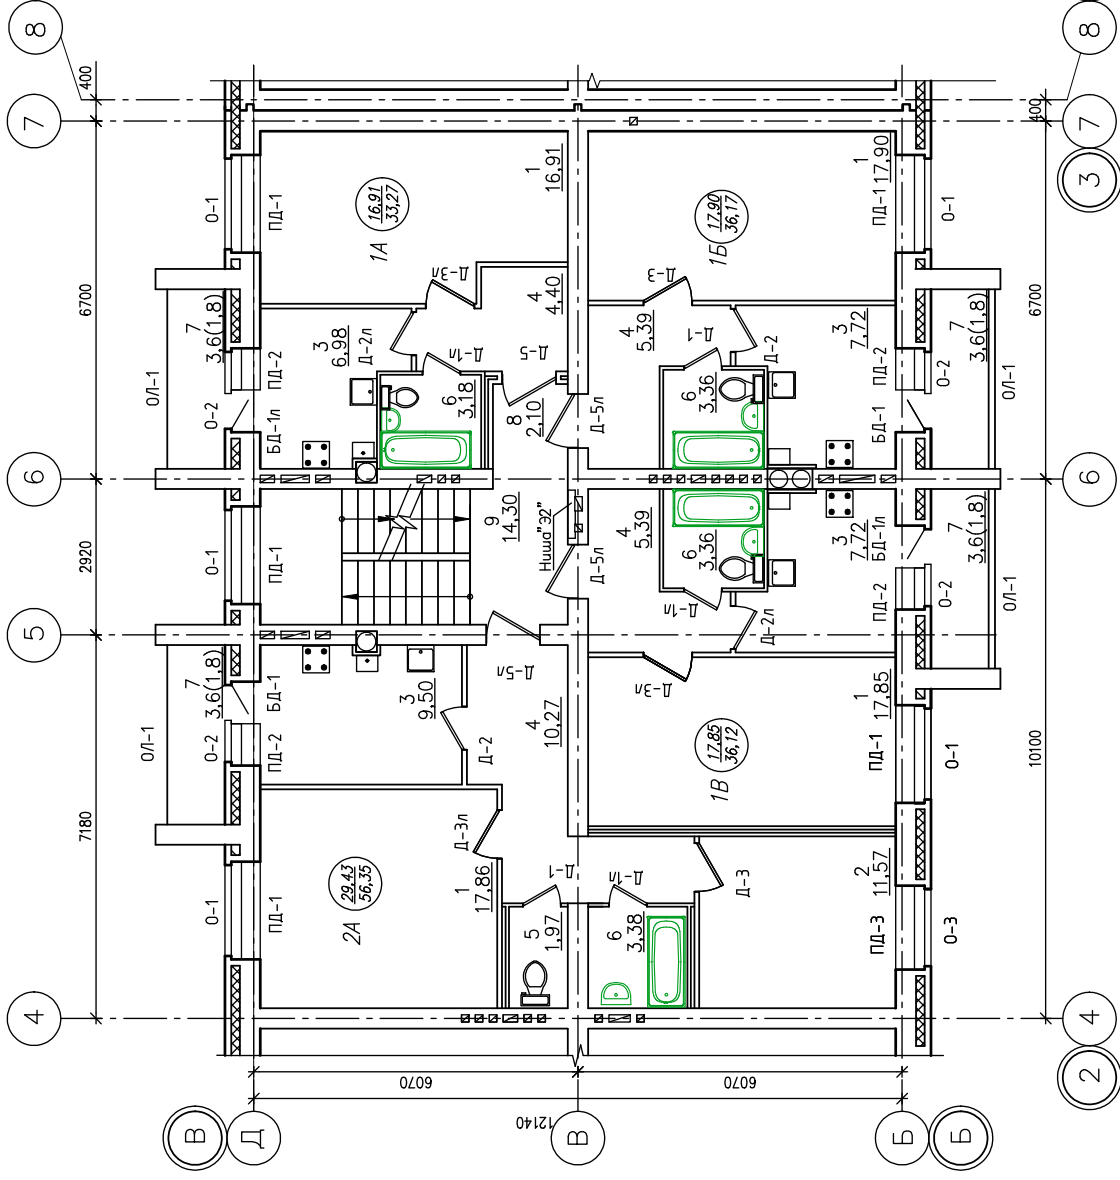

ПРИМЕЧАНИЯ

1. Ведомость отделки помещений см
2. Спецификацию окон, дверей см
3. Типы полов см . л.
4. Ниша "32" разработана на листе КР-


С 15/14	КР-	Заказчик: ООО "УМС"
Многоквартирный жилой дом со встроенно-пристроенными помещениями общественного назначения на земельных участках с кадастровыми номерами 12:04:125010:165 и 12:04:125010:2375 по ул. Шумелева в п. Рузч Медведьского района Республики Марий Эл		
Изм. КОЛУЧ	ЛИСТ N ДОК	ПОДПИСЬ ДАТА
Разработал	Ахметшин	
Гл. инж. пр.	Иванов	
Директор	Биряков	
Н. контр.	Насумов	
Отделочный план типового этажа в осях "2-3"		СТАДИЯ
		ЛИСТ
		ЛИСТОВ

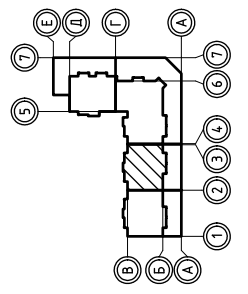

Инв. N	Подп.	Дата	Подпись	Вам. инв. N
--------	-------	------	---------	-------------




ИНЖЕНЕРНЫЙ ЦЕНТР
АРКАДА

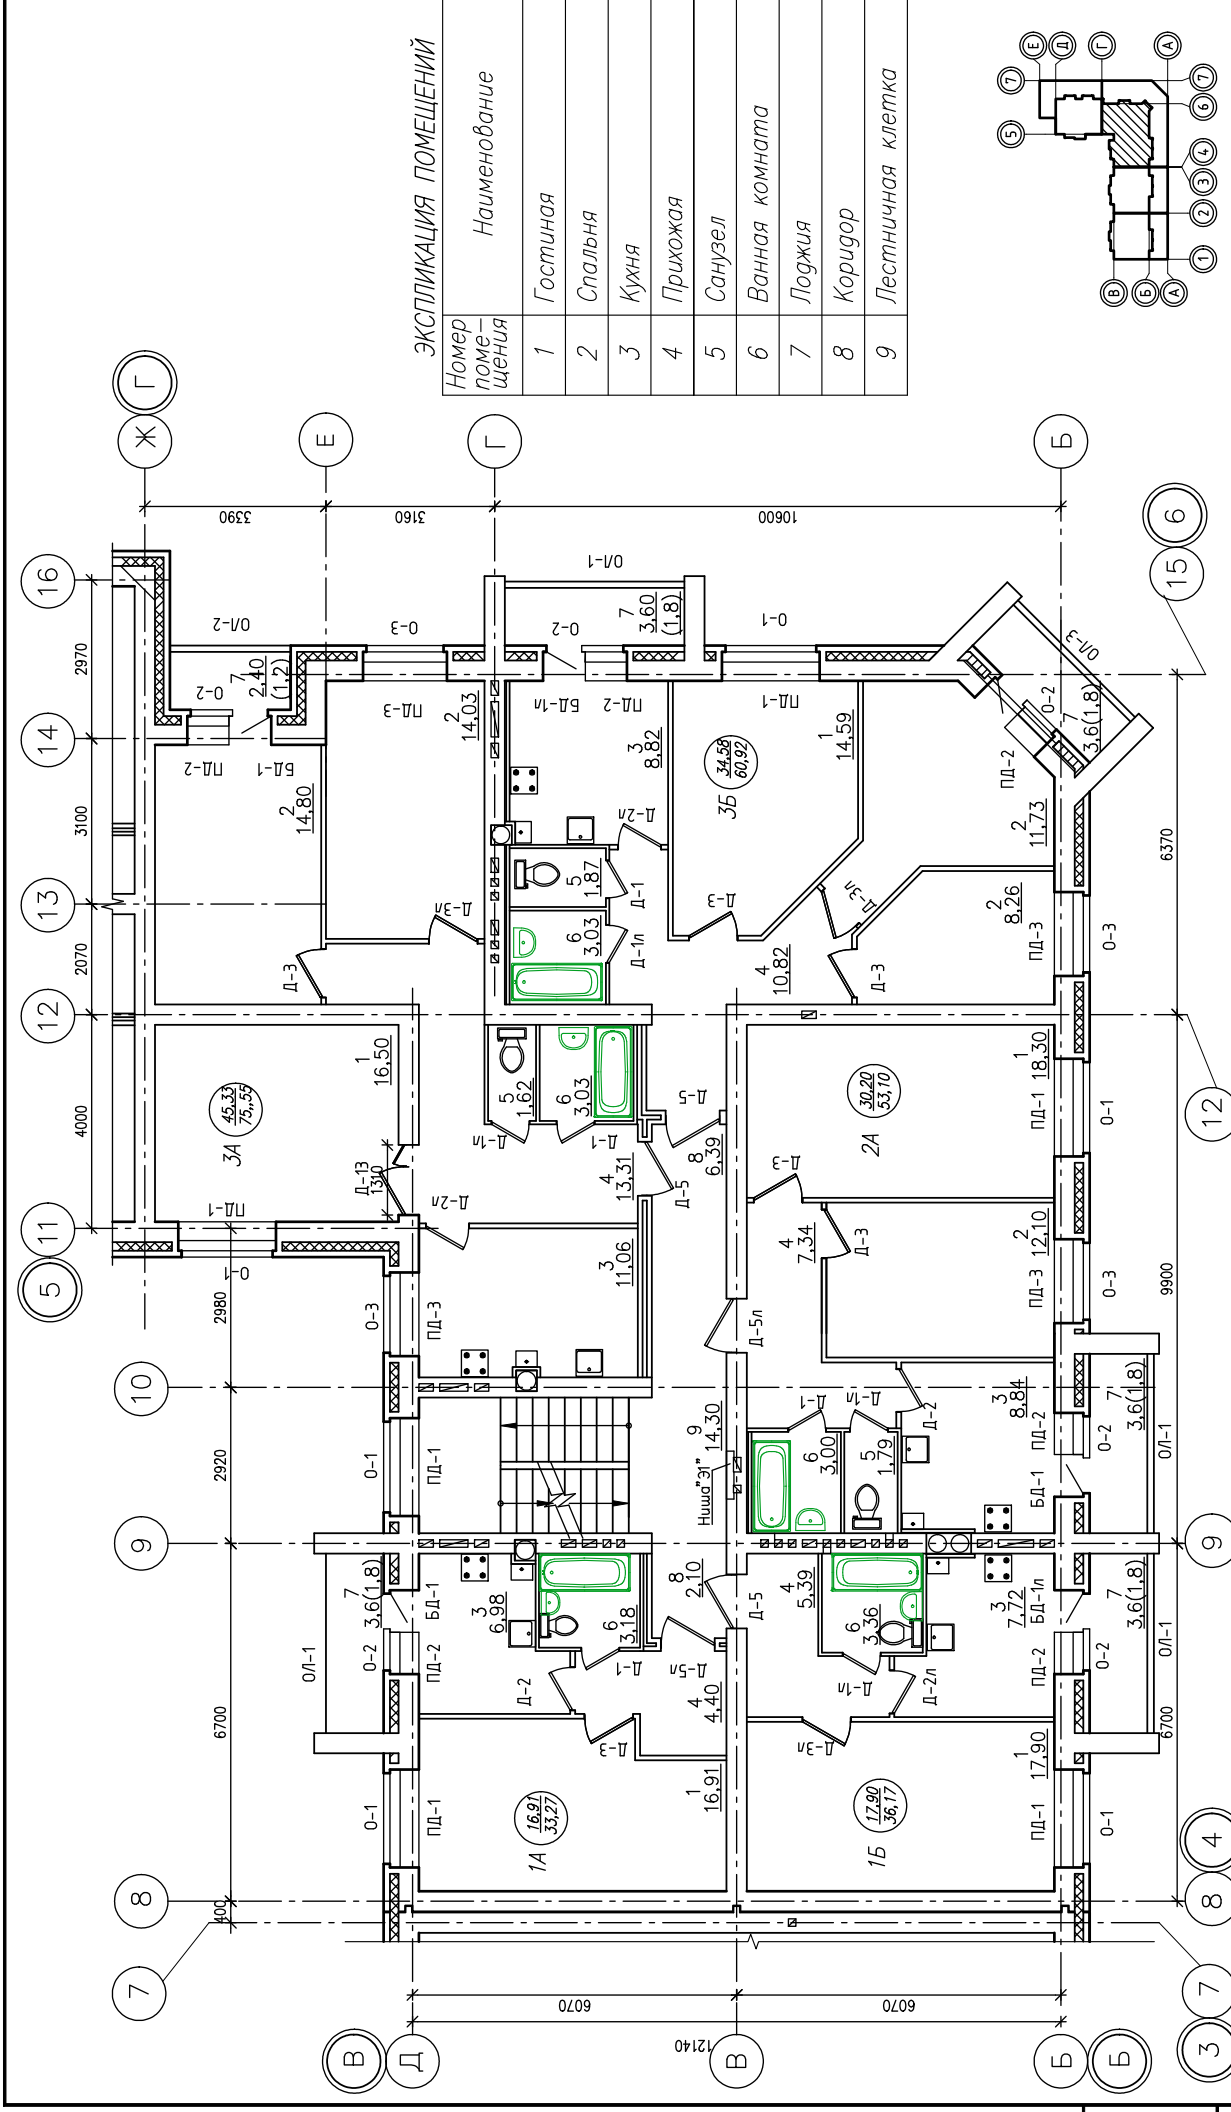

ЭКСПЛИКАЦИЯ ПОМЕЩЕНИЙ

Номер помещения	Наименование
1	Гостиная
2	Спальня
3	Кухня
4	Прихожая
5	Санузел
6	Ванная комната
7	Лоджия
8	Коридор
9	Лестничная клетка

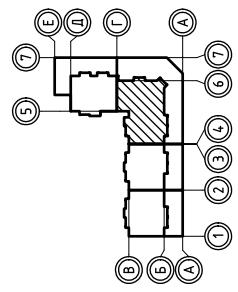

С 15/14	КР-	Заказчик: ООО "УМС"
		Многоквартирный жилой дом со встроенно-пристроенными помещениями общественного назначения на земельных участках с кадастровыми номерами 12:04:125010:165 и 12:04:125010:175 по ул. Шумелева в п. Руза Медвежьего района Республики Марий Эл
		ИЗМ. КОЛУЧ
		Разработал
		Гл. инж. пр.
		Директор
		Н. контр.
		ЛИСТ
		СТАДИЯ
		ЛИСТОВ
		П
		Инженерный центр
		АРКАДА
		Отделочный план типового этажа в осях "4-6"

ТЕХНИКО-ЭКОНОМИЧЕСКИЕ ПОКАЗАТЕЛИ (типовой этаж)

N	Наименование	Площадь, м²				Всего
		1А	1Б	2А	3А	
1	Жилая площадь	16,91	17,90	30,20	45,33	34,58
2	Площадь квартир	31,47	34,37	51,37	74,35	59,12
3	Общая площадь квартир с учетом пониж. коэф. лоджий-0,5	33,27	36,17	53,10	75,55	60,92
4	Количество квартир	1	1	1	1	1



Имя/Подп.	Дата	Вам. инж. Н.
-----------	------	--------------

ТЕХНИКО-ЭКОНОМИЧЕСКИЕ ПОКАЗАТЕЛИ (типовой этаж)

N n/p	Наименование	Площадь, м ²				Всего
		1А	1Б	2А	2Б	
1	Жилая площадь	16,85	17,77	29,43	81,89	
2	Площадь квартир	31,42	34,30	54,66	154,85	
3	Общая площадь квартир с учетом лонж-коэф. лонжий-0,5	33,22	36,10	56,46	162,05	
4	Количество квартир	1	1	1	4	

ЭКСПЛИКАЦИЯ ПОМЕЩЕНИЙ

Номер помещения	Наименование
1	Гостиная
2	Спальня
3	Кухня
4	Прихожая
5	Санузел
6	Ванная комната
7	Лоджия
8	Коридор
9	Лестничная клетка

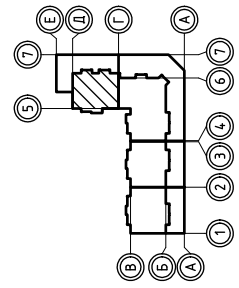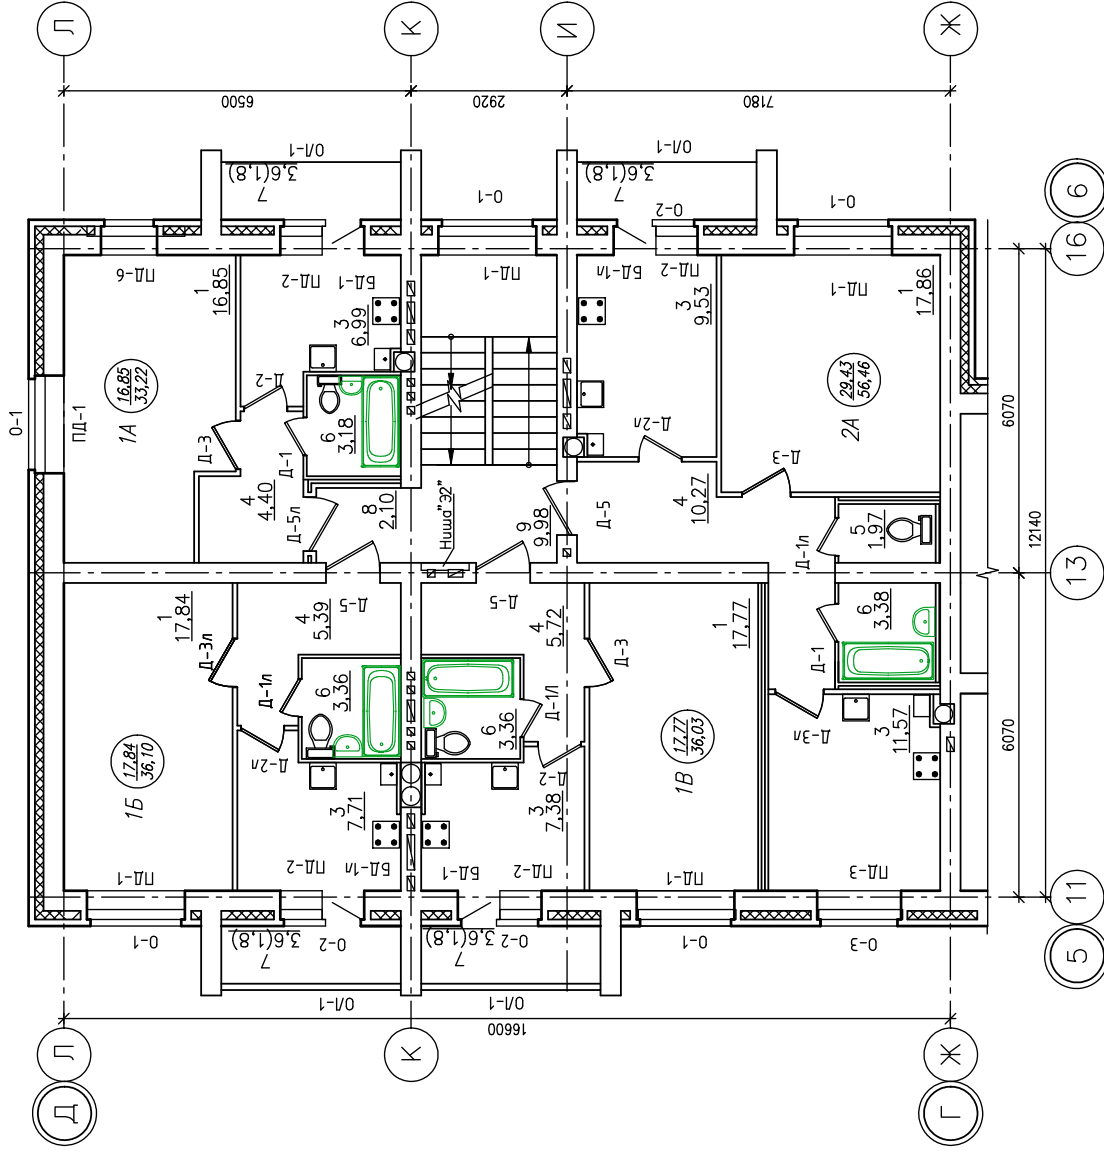

С 15/14	КР-	Заказчик: ООО "УМС"
Изм. КОЛУЧ	ЛИСТ И ДОК	ПОДПИСЬ
Дата	Дата	Дата
Разработал Ахметшин	Исполнил	
Гл. инж. пр. Иванов		
Директор Биряков		
Н. контр. Насумов		
СТАДИЯ	ЛИСТ	ЛИСТОВ
	П	
Отделочный план типового этажа в осях "5-6"		
ИНЖЕНЕРНЫЙ ЦЕНТР АРКАДА		


Инд. N Подп.	Дата	Подпись	Вам. инд. N
--------------	------	---------	-------------

ТЕХНИКО-ЭКОНОМИЧЕСКИЕ ПОКАЗАТЕЛИ (5 этаж)

N n/n	Наименование	Площадь, м ²				Всего
		1А	2Б	2В	2А	
1	Жилая площадь	16,85	51,70	71,48	29,43	169,46
2	Площадь квартир	31,41	68,17	87,95	54,55	242,08
3	Общая площадь квартир с учетом пониж. коэф. лоджий-0,5	33,21	71,77	91,55	56,35	252,88
4	Количество квартир	1	1	1	1	4

ЭКСПЛИКАЦИЯ ПОМЕЩЕНИЙ

Номер помещения	Наименование
1	Гостиная
2	Спальня
3	Кухня
4	Прихожая
5	Санузел
6	Ванная комната
7	Лоджия
8	Коридор
9	Лестничная клетка

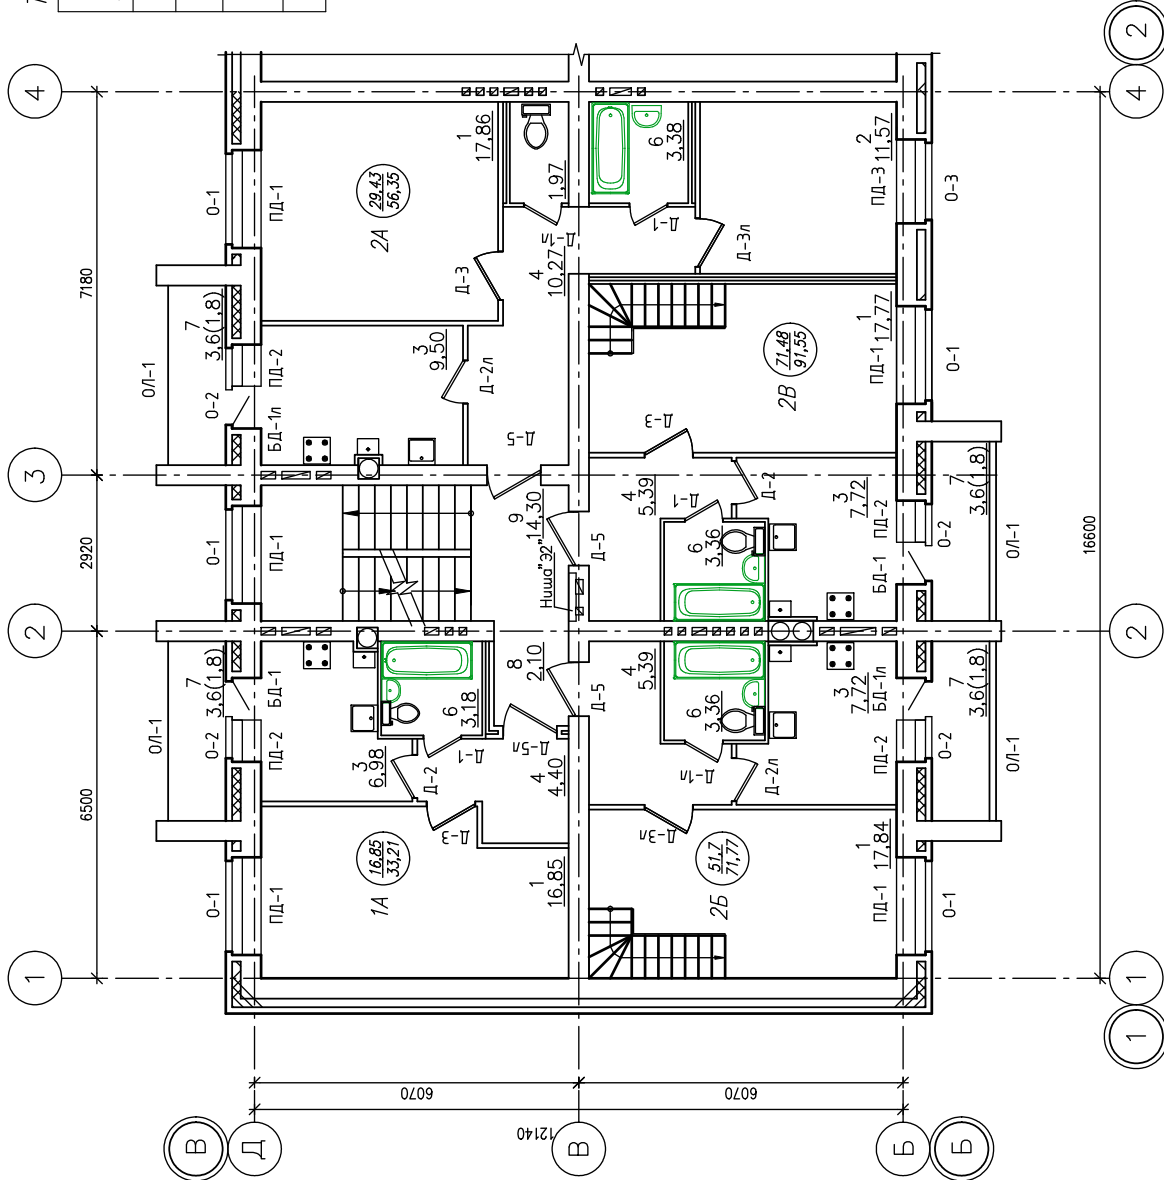


Инд. N Подп. Дата Подпись Взам. инд. N

ПРИМЕЧАНИЯ

1. Ведомость отделки помещений см. л.
2. Спецификацию окон, дверей см. л.
3. Тилы полов см. л.
4. Ншда "Э2" разработана на листе КР-

С 15/14	КР-	Заказчик: ООО "УМС"
ИЗМ. КОЛ.УЧ. ЛИСТ	И. ДОК.	Многоквартирный жилой дом со встроено-присоединенными помещениями общественного назначения на земельных участках с кадастровыми номерами 12:04-1250101:165 и 12:04-1250101:2375 по ул. Шумелева в п. Рудзь Медведьского района Республики Марий Эл
Разработал	Ахметшин	СТАДИЯ
Гл. инж. пр.	Иванов	ЛИСТ
Директор	Биряков	П
Н. контр.	Наумов	ИНЖЕНЕРНЫЙ ЦЕНТР АРКАДА
Отделочный план 5 этажа в осях "1-2"		

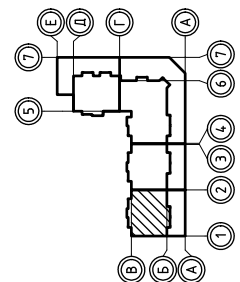


ТЕХНИКО-ЭКОНОМИЧЕСКИЕ ПОКАЗАТЕЛИ (5 этаж)

N n/n	Наименование	Площадь, м ²			
		1А	2Б	2А	Всего
1	Жилая площадь	16,91	71,53	29,43	169,68
2	Площадь квартир	31,47	88,00	54,55	242,30
3	Общая площадь квартир с учетом поنج. коэф. лоджий-0,5	33,27	71,88	56,35	253,10
4	Количество квартир	1	1	1	4


ЭКСПЛИКАЦИЯ ПОМЕЩЕНИЙ

Номер помещения	Наименование
1	Гостиная
2	Спальня
3	Кухня
4	Прихожая
5	Санузел
6	Ванная комната
7	Лоджия
8	Коридор
9	Лестничная клетка

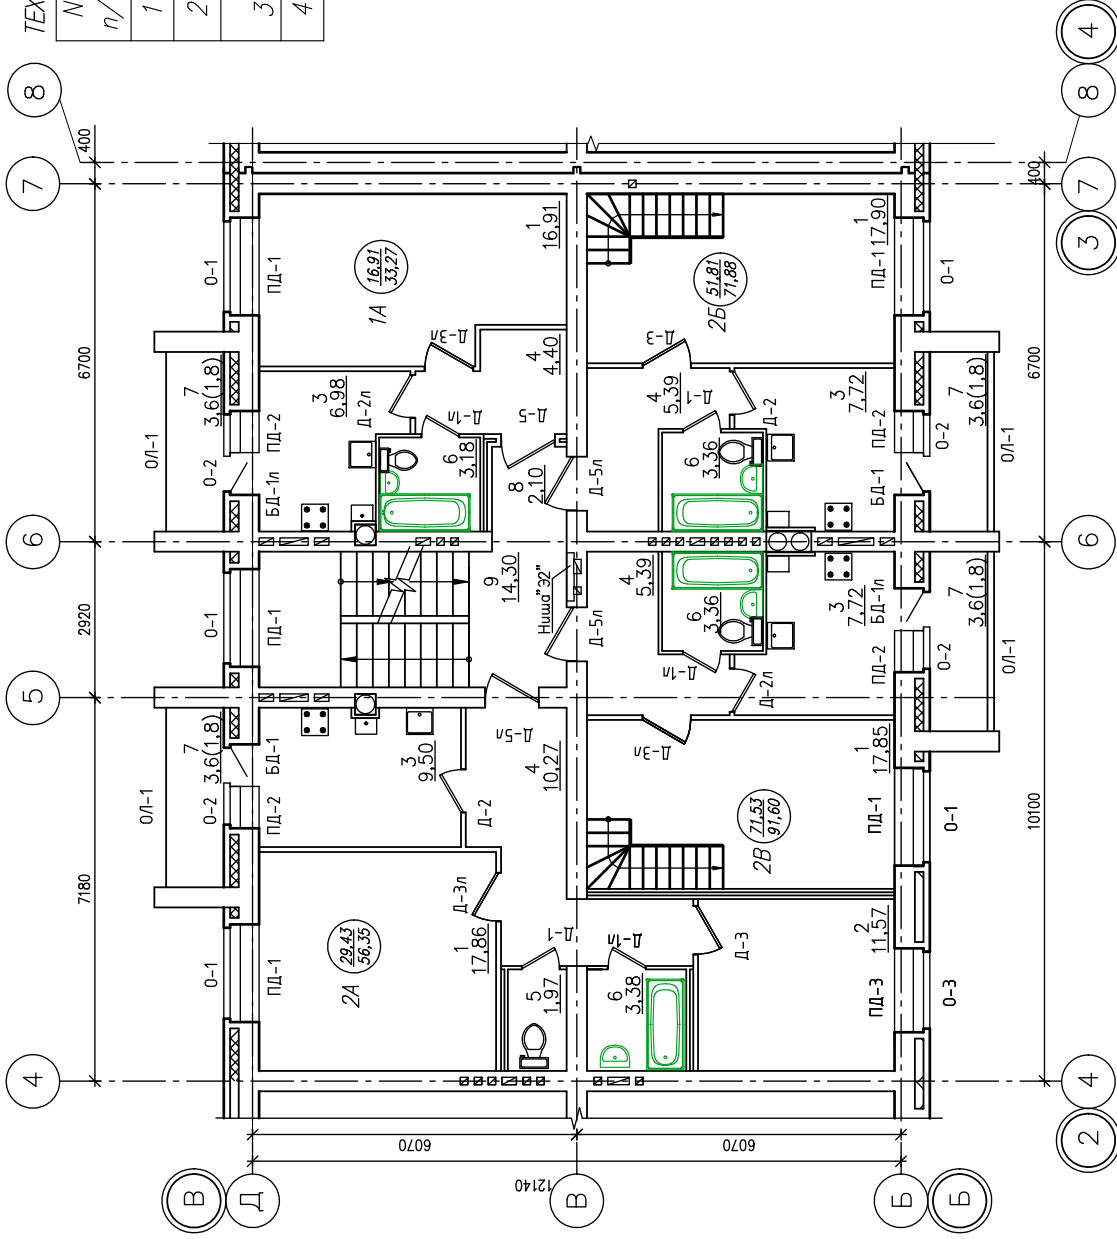


ПРИМЕЧАНИЯ

1. Ведомость отделки помещений см
2. Спецификацию окон, дверей см
3. Типы полов см. л.
4. Ниша "Э2" разработана на листе КР-

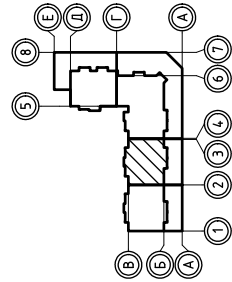


С 15/14	КР-	Заказчик: ООО "УМС"
ИЗМ. КОЛ-Ч	ЛИСТ	ИЛИ ДОК
Работал	Ахметшин	ПОДПИСЬ
Гл. инж. пр.	Иванов	ДАТА
Директор	Биряков	
Н. контр.	Наумов	
Отделочный план 5 этажа в осях "2-3"		СТАДИЯ
		ЛИСТ
		ЛИСТОВ
		П
		ИНЖЕНЕРНЫЙ ЦЕНТР
		АРКАДА

Имб. N Подп. Дата Подпись Взам. инб. N

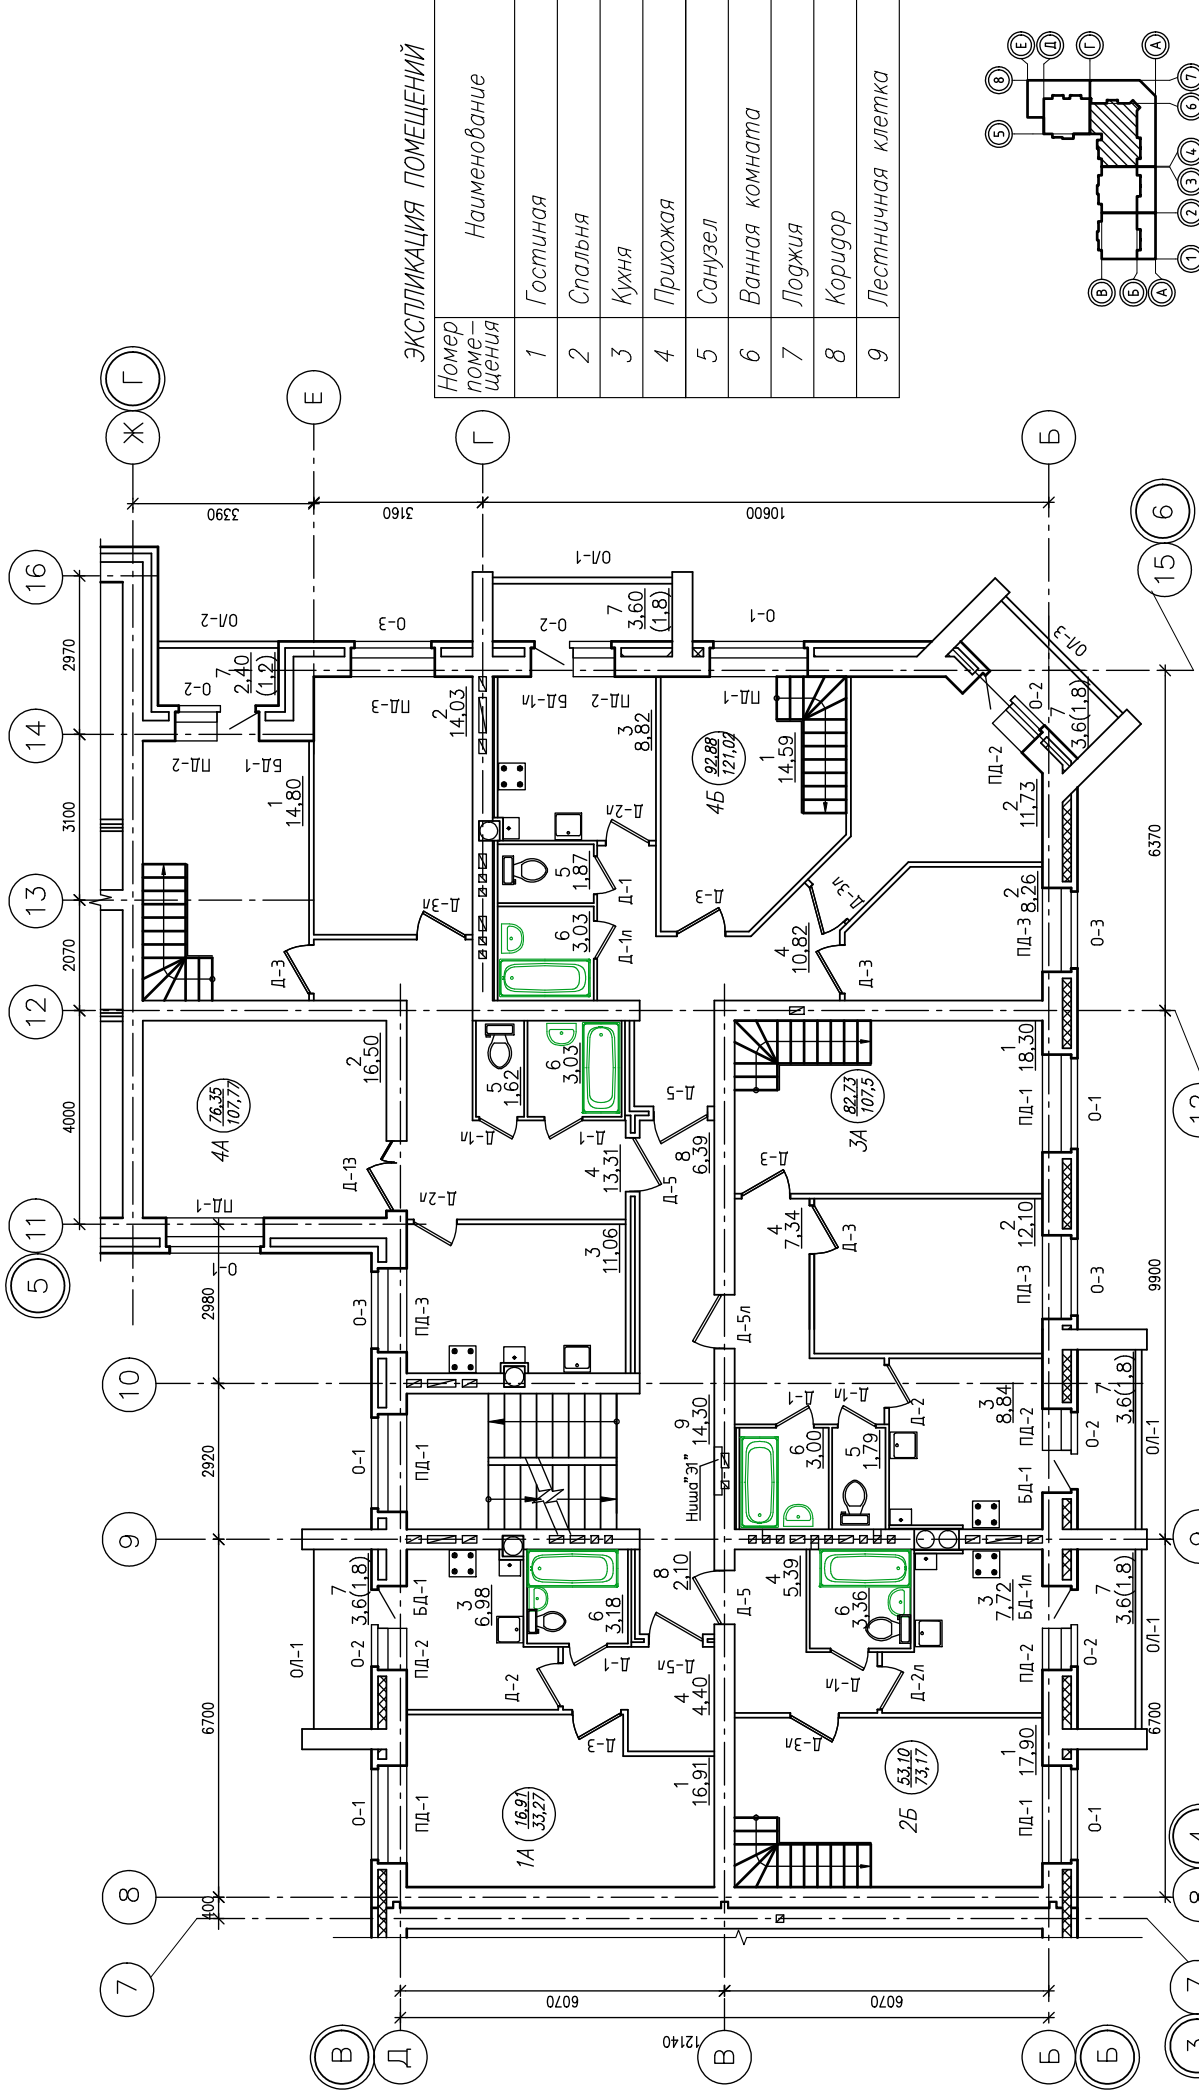

ЭКСПЛИКАЦИЯ ПОМЕЩЕНИЙ

Номер помещения	Наименование
1	Гостиная
2	Спальня
3	Кухня
4	Прихожая
5	Санузел
6	Ванная комната
7	Лоджия
8	Коридор
9	Лестничная клетка

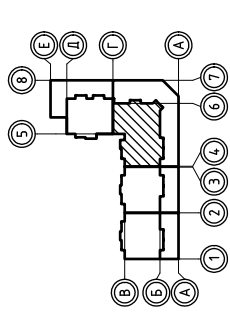

С 15/14	КР-	Заказчик: ООО "УМС"
		Многоквартирный жилой дом со встроенно-пристроенными помещениями общественного назначения на земельных участках с кадастровыми номерами 12:04:1250101:165 и 12:04:1250101:2375 по ул. Шумелева в п. Руз'ем Медведьского района Республики Марий Эл
		ИЗМ. КОЛ. Ч. ЛИСТ № ДОК. ПОДПИСЬ ДАТА
		Разработал Ахметшин
		Гл. инж. пр. Иванов
		Директор Бижиков
		Н. контр. Наумов
		СТАДИЯ ЛИСТ ЛИСТОВ
		П
		Инженерный центр АРКАДА
		Отделочный план 5 этажа в осях "4-6"

ТЕХНИКО-ЭКОНОМИЧЕСКИЕ ПОКАЗАТЕЛИ (5 этаж)

N п/п	Наименование	Площадь, м ²				Всего
		1А	2Б	3А	4А	
1	Жилая площадь	16,91	53,10	82,73	76,35	321,97
2	Площадь квартир	31,47	69,57	103,90	105,37	427,73
3	Общая площадь квартир с учетом пониж. коэф. лоджий=0,5	33,27	73,17	107,5	107,77	442,73
4	Количество квартир	1	1	1	1	4

Инд. N Подп. Дата Подпись Взам. инд. N

ТЕХНИКО-ЭКОНОМИЧЕСКИЕ ПОКАЗАТЕЛИ (5 этаж)



N п/п	Наименование	Площадь, м ²				Всего
		2А	1Б	1В	3А	
1	Жилая площадь	50,73	17,84	17,77	66,08	152,42
2	Площадь квартир	65,30	34,30	34,23	91,31	225,14
3	Общая площадь квартир с учетом помпж. коэф. лоджий-0,5	68,90	36,10	36,03	94,91	235,94
4	Количество квартир	1	1	1	1	4

ЭКСПЛИКАЦИЯ ПОМЕЩЕНИЙ

Номер помещения	Наименование
1	Гостиная
2	Спальня
3	Кухня
4	Прихожая
5	Санузел
6	Ванная комната
7	Лоджия
8	Коридор
9	Лестничная клетка

ПРИМЕЧАНИЯ

1. Ведомость отделки помещений см
2. Спецификация окон, дверей см
3. Типы полов см. л.
4. Ниша "32" разработана на листе КР-

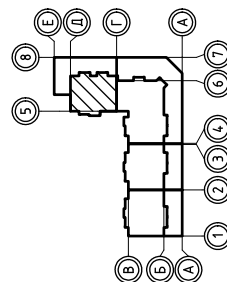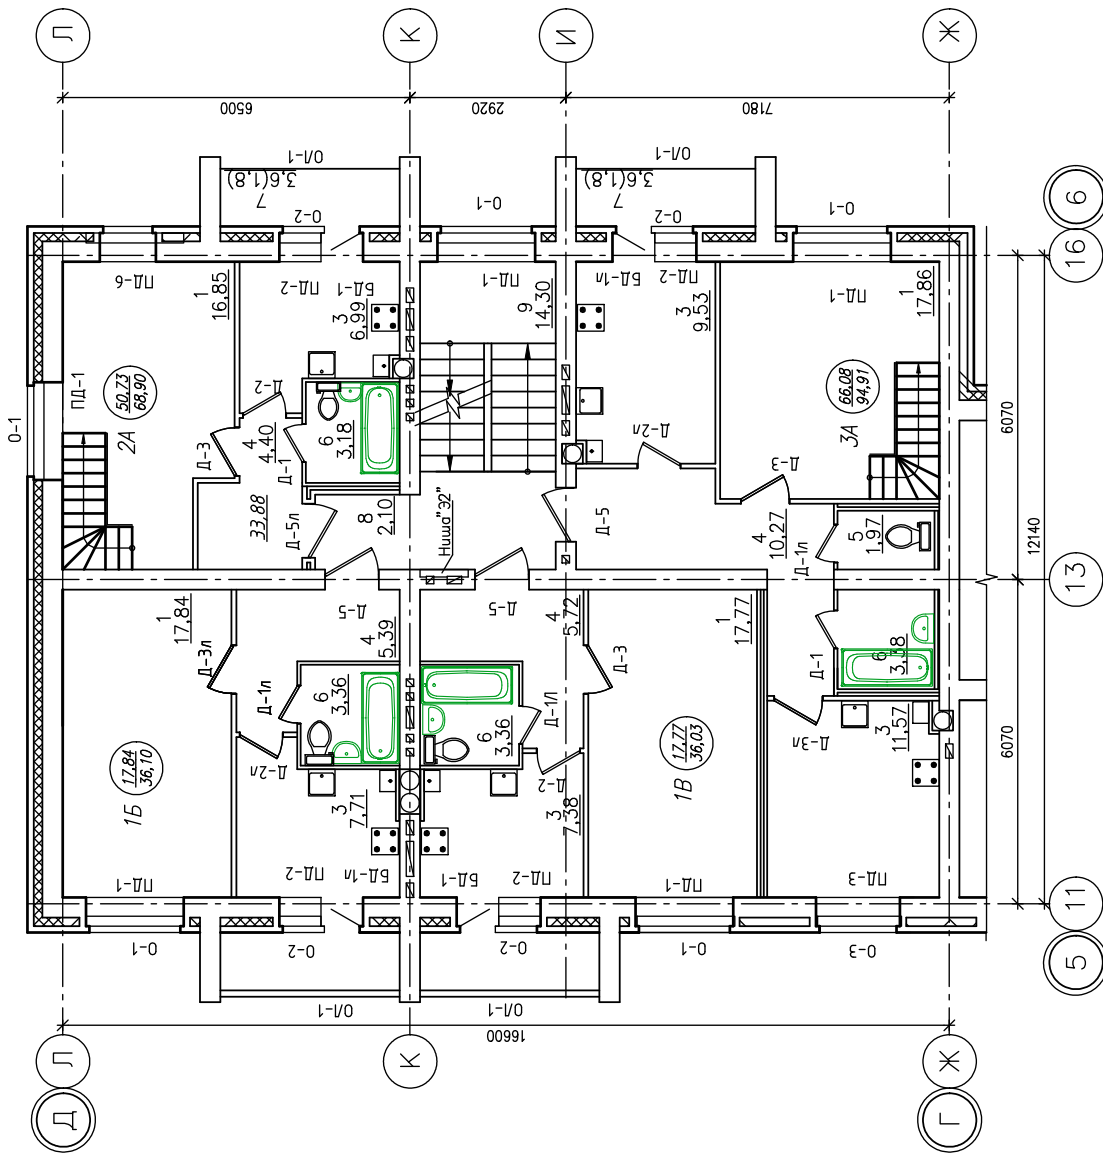

С 15/14	КР-	Заказчик: ООО "УМС"
ИЗМ.	КОЛ. ЛИСТ	ПОДПИСЬ
Разработал	Ахметшин	Дата
Гл. инж. пр.	Иванов	Лист
Директор	Биряков	Лист
Н. контр.	Наумов	Лист
Многоквартирный жилой дом со встроено-присоединяемыми помещениями общественного назначения на земельных участках с кадастровыми номерами 12:04:1250101:165 и 12:04:1250101:2375 по ул. Шумелева в п. Рудым Медведского района Республики Марий Эл		
Отделочный план 5 этажа в осях "5-6"		
ИНЖ. ЦЕНТР АРКАДА		