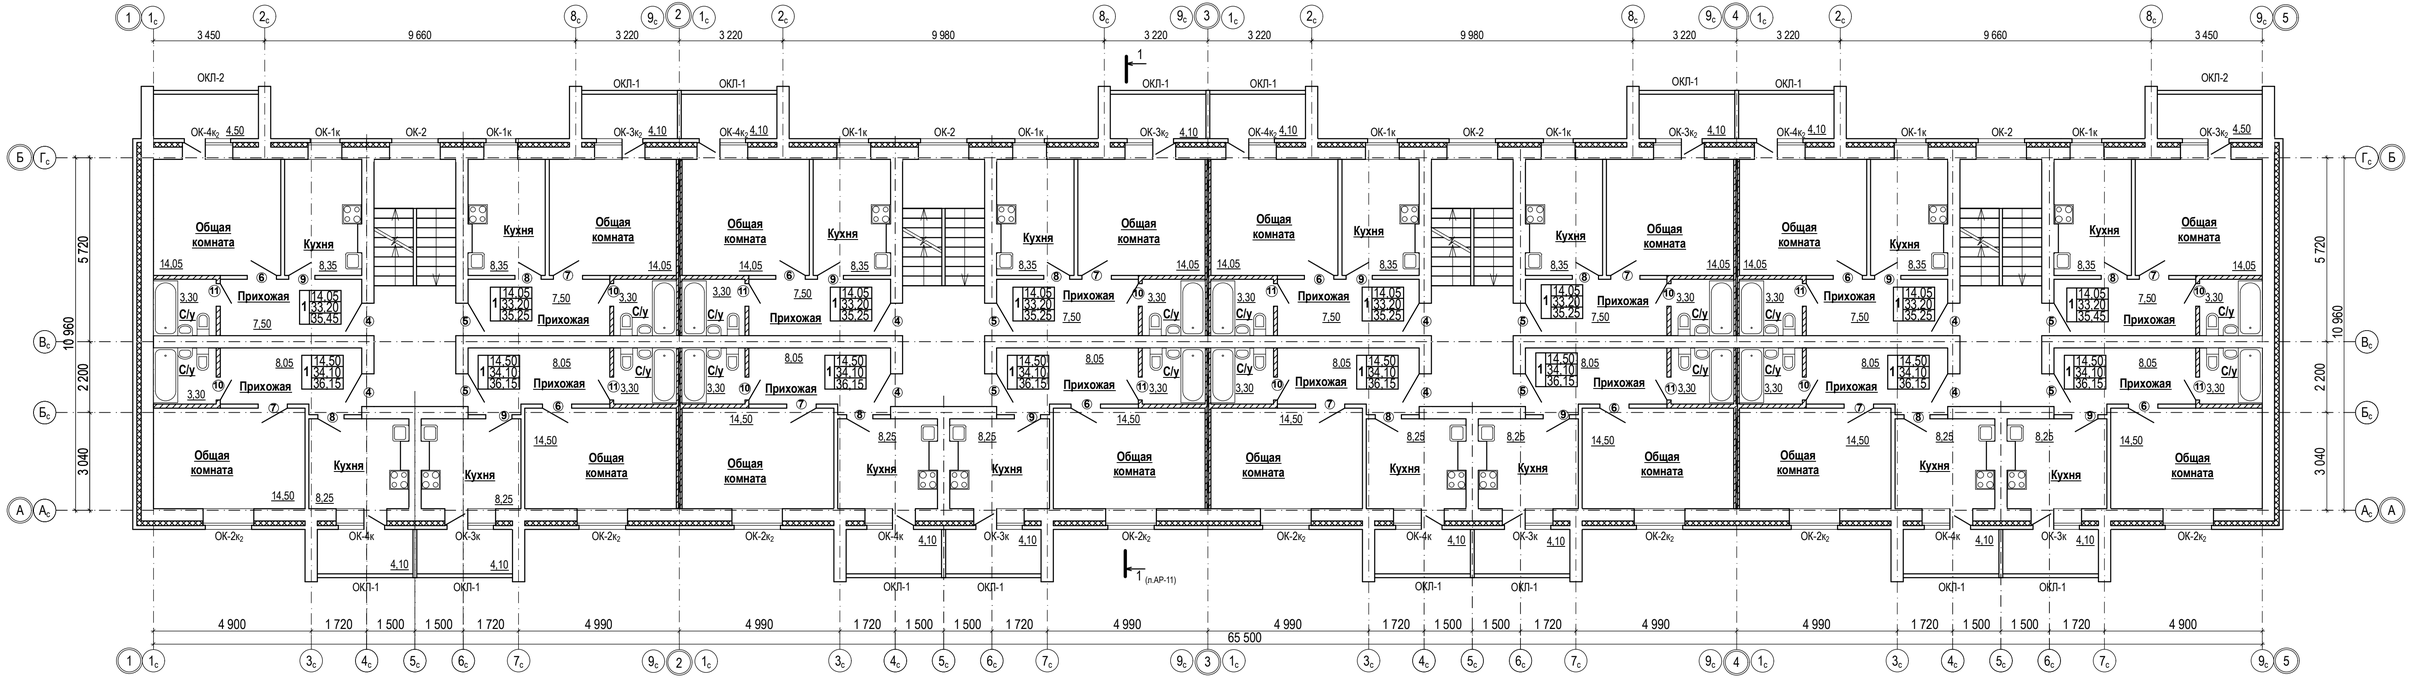

1. Спецификацию дверных блоков см. раздел 4.
2. Схемы заполнения оконных проемов см. раздел 4.
3. Рамы остекления лоджий см. раздел 4.
4. Условные обозначения см. на л. АР - 8.
5. Размещение газовых приборов в кухнях выполнить согласно листов ГСВ альбома.
6. Вентиляционные каналы и армирование стен на плане условно не показаны (см. раздел 4).

Изм.	Кол.уч.	Лист	№ док.	Подп.	Дата	7 / 53 - 2015 - 5 - АР
Директор		Баздунов				Многоквартирный 5 этажный жилой дом поз. 5 в квартале с кадастровым номером 12:04:000000006686 в п. Руэм Медведевского района РМЭ
Гл. архит.		Саяпин				
ГИП		Кораблев				Многоквартирный 5 этажный жилой дом — Стадия: ПР; Лист: 9; Листов:
Н. контр.		Якутин				
Гл. спец.		Кораблев				План типового этажа.
Нач. гр.		Якутин				ЗАО"Проектный институт АГРОПРОЕКТ" г. Йошкар-Ола

СОГЛАСОВАНО:
Гл. спец. ОВ — Курочкина
Гл. спец. ВК — Казакина
Гл. спец. ЭТ — Принцинова

Взамен инв. N
Подпись и дата
Инв. N подл.: 7271