


Отделочный план первого этажа в осях 7-8/Б-В

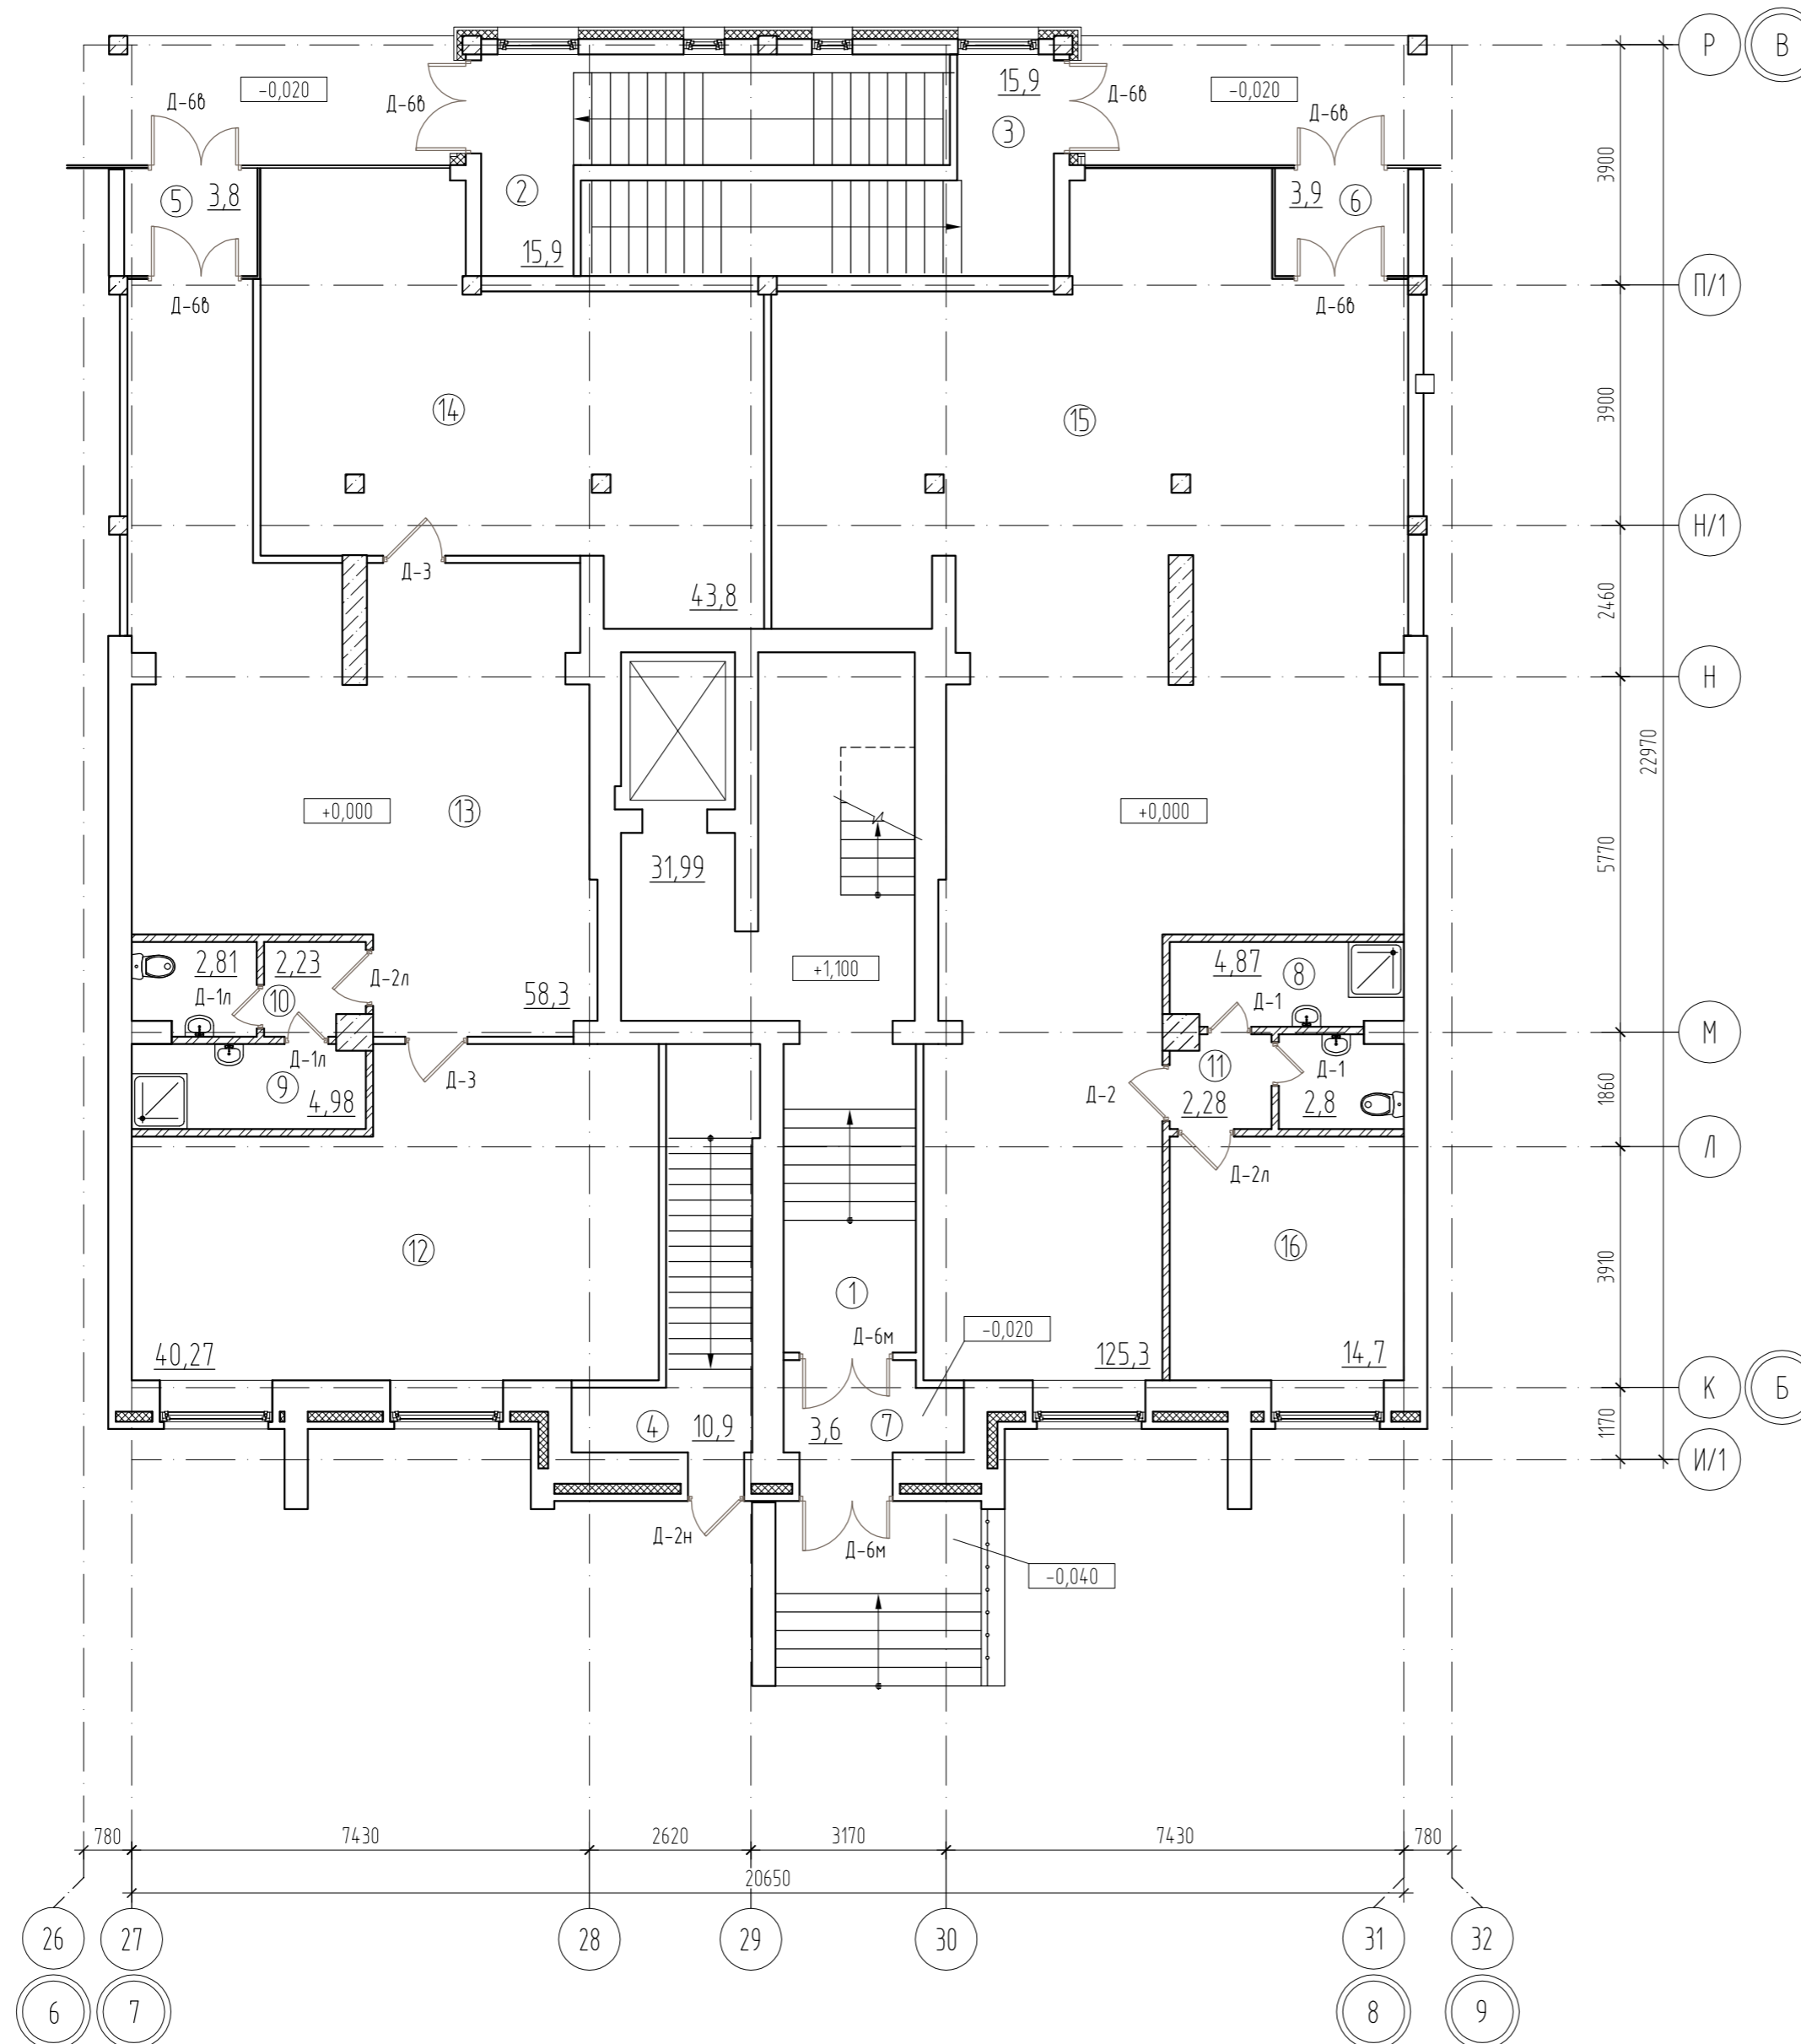

Экспликация помещений

Номер помещения	Наименование	Площадь, кв.м	Катег. помещения
Экспликация помещений ниже отм. 0.000			
1	Лестничная клетка №1	31,99	-
2	Лестничная клетка №2	15,9	-
3	Лестничная клетка №3	15,9	-
4	Лестничная клетка №4	10,9	-
5	Тамбур	3,8	-
6	Тамбур	3,9	-
7	Тамбур	3,6	-
8	КУИ	4,87	-
9	КУИ	4,98	-
10	Санузел	5,04	-
11	Санузел	5,08	-
12	Офисное помещение	40,27	-
13	Офисное помещение	58,3	-
14	Офисное помещение	43,8	-
15	Офисное помещение	125,3	-
16	Подсобное помещение	14,7	-
Итого:		388,33	

Условные обозначения:

- Д-1 - ДГ 21-7
- Д-1л - ДГ 21-7л
- Д-2 - ДГ 21-9
- Д-2л - ДГ 21-9л
- Д-2н - ДГ 21-9н (металлическая утепленная)
- Д-2лн - ДГ 21-9лн (металлическая утепленная)
- Д-2* - ДГ 21-9 (трудногораемая по Е130)
- Д-2л* - ДГ 21-9л (трудногораемая по Е130)
- Д-3 - ДГ 21-10
- Д-3л - ДГ 21-10л
- Д-4 - ДГ 21-12
- Д-4л - ДГ 21-12л
- Д-6л - ДГ 21-15 (металлическая)
- Д-6б - ДГ 21-15 (выпуклая)

ПРИМЕЧАНИЯ

1. Витраж входной группы и окна выполнить по ГОСТ 30674-99. Остекление - двухкамерный стеклопакет (ГОСТ 24866-99). Коэффициент приведенного сопротивления теплопередаче рабел или более 0,51 м²С/Вт.
2. Размещение заказа на изготовление окон, подоконных досок из ПВХ предусмотрено в торговой сети.
3. Двери и окна обозначенные "*" выполнить трудногораемыми с пределом огнестойкости Е130.
4. Пандус для инвалидов выполнить с уклоном 1:12.

Согласовано	
Инв. N подл.	Подл. и дата
	Взам. инв. N

					С11/14	КР-	Заказчик: ООО "УМС"
					Многоквартирный жилой дом со встроенно-пристроенными помещениями общественного назначения на земельных участках с кадастровыми номерами 12-04-0870108:14 и 12-04-0870108:15 в мкр. №3 пгт. Медведово Республики Марий Эл		
Изм.	Кол.ч.	Лист	№ док.	Подпись	Дата		Стадия
Разработал	Средин			Иванов	14.10.14		Лист
Гл. инж. пр.							Листов
Директор	Бирюков					4 очередь строительства	П
Н. контр.	Наумов					Отделочный план первого этажа в осях 7-8/Б-В	ООО ИЦ "АРКАДА"