

**ЭКСПЛИКАЦИЯ ПОМЕЩЕНИЙ**


Номер помещения	Наименование
1	Гостиная
2	Спальня
3	Кухня
4	Прихожая
5	Санузел
6	Ванная комната
7	Лоджия
8	Лестничная клетка
9	Лифтовый холл
10	Внутриквартирный коридор

**Спецификация заполнения проемов этажа**

Марка поз.	Обозначение	Наименование	Кол-во	Масса ед, кг	Примеч.
1	ГОСТ 31173-2003	ДСВ КППВн МЗ 2040-970	2		
1л	— // —	ДСВ КЛПВн МЗ 2040-970	2		
2	ГОСТ 6629-88	ДГ21-9	3		
2л	— // —	ДГ21-9л	3		
3	— // —	ДО21-8	2		
3л	— // —	ДО21-8л	2		
4	— // —	ДГ21-7	3		
4л	— // —	ДГ21-7л	3		
Б1	ГОСТ 30674-99	БП В2 2230-870	2		
Б2		БП В2 2230-870 Л	2		
О-1	— // —	ОП В1(4М1-8-4М1-8-И4) 1400-1790	6		
О-2	— // —	ОП В1(4М1-8-4М1-8-И4) 1400-900	4		
О-3	— // —	ОП В1(4М1-8-4М1-8-И4) 2200-1660	1		
О-4	— // —	ОП В1(4М1-8-4М1-8-И4) 1050-1660	1		

**Технико-экономические показатели типового этажа**

Наименование	Площадь, м <sup>2</sup>		
	1е	2е	Итого
Жилая площадь квартир	17.24	29.99	94.46
Площадь квартир	35.32	56.60	183.84
Общая площадь квартир	37.18	58.38	191.12
Количество квартир	2	2	4

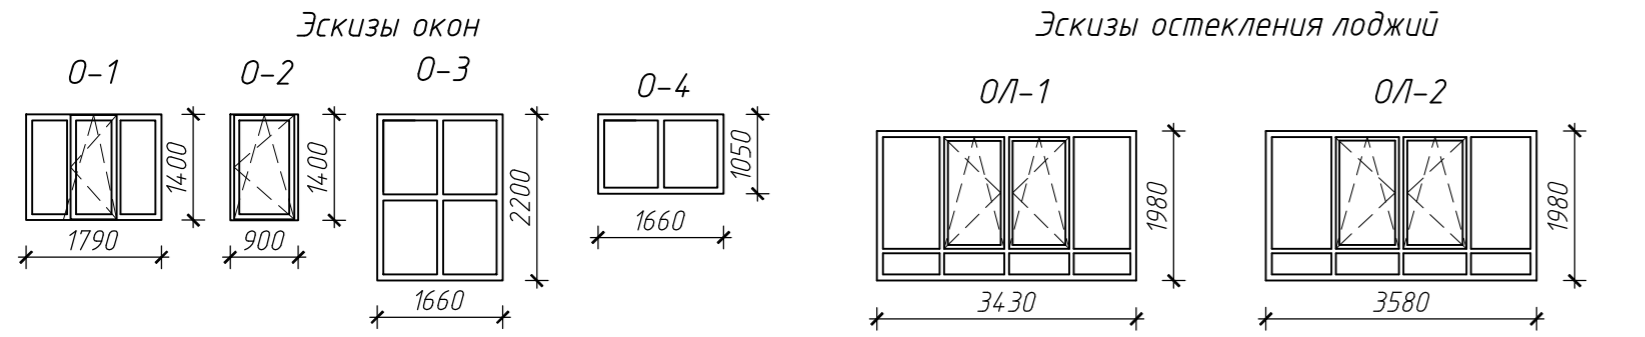

**ПРИМЕЧАНИЯ:**  
 1. Ведомость отделки помещений см. лист КР.О-  
 2. Узлы примыкания оконных блоков к стеновым проемам выполнить по ГОСТ 30674-99.  
 3. Все оконные блоки в комплекте с подоконными досками и отливками.  
 4. На оконные блоки О-1-О-3 установить приточные клапаны "Аегесо" марки ЕММ 5-35.

СОГЛАСОВАНО

Взам. инф.Н

Подпись и дата

Инф.Н подл.

С 11/14	КР-	Заказчик: ООО "УМС"						
Многоквартирный жилой дом со встроенно-пристроенными помещениями общественного назначения на земельных участках с кадастровыми номерами 12-04-0870108-14, 12-04-0870108-15 и 12-04-0870108-273 в мик. №3 пгт. Медведево Республики Марий Эл								
Изм.	Колуч	Лист	И. док.	Подпись	Дата	СТАДИЯ	ЛИСТ	ЛИСТОВ
Разработал	Липатова					Блок секция в осях 7-8/Б-В	П	4
Гл. инж. пр.	Иванов							
Директор	Биряков					План отделочных работ типового этажа.		
Н. контр	Наумов					ООО ИЦ "АРКАДА"		