


подъезд № 2 (16-30 кв)

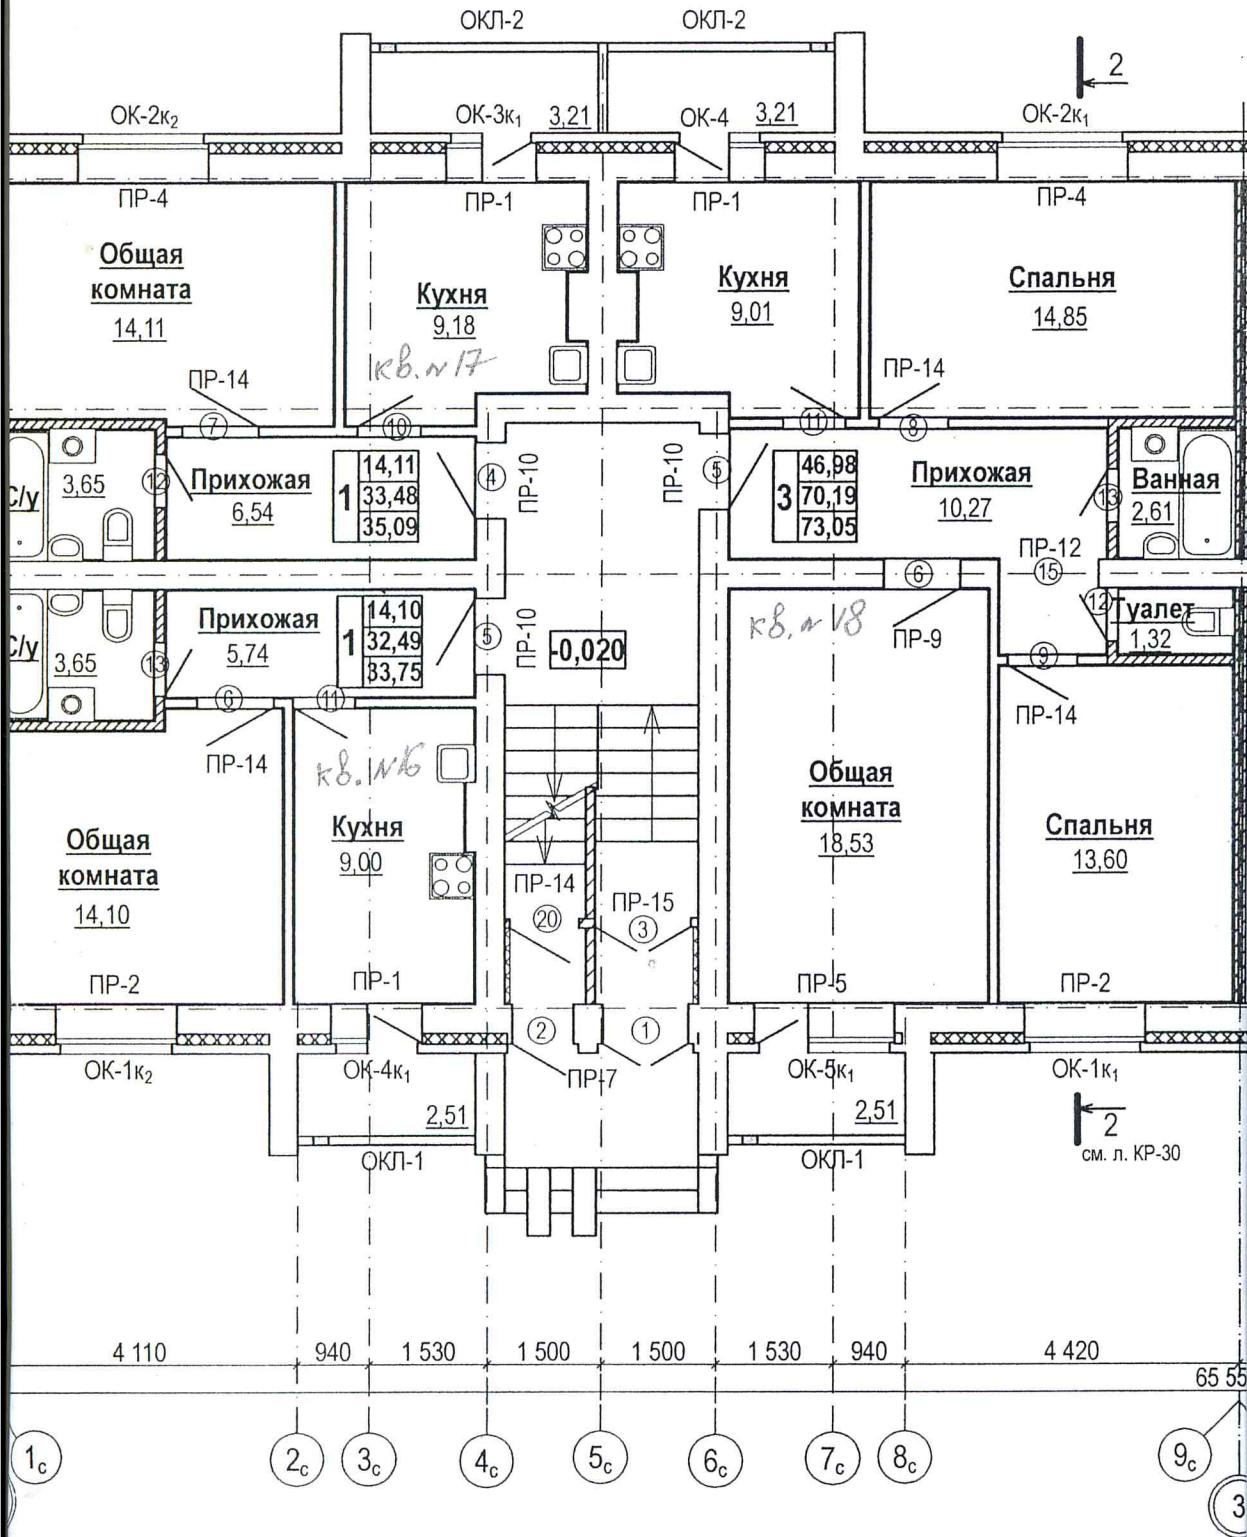

**словные обозначения**



- 1. С
- 2. С
- 3. Р
- 4. Р
- 5. В