


Подъезд № 3 (31-45)

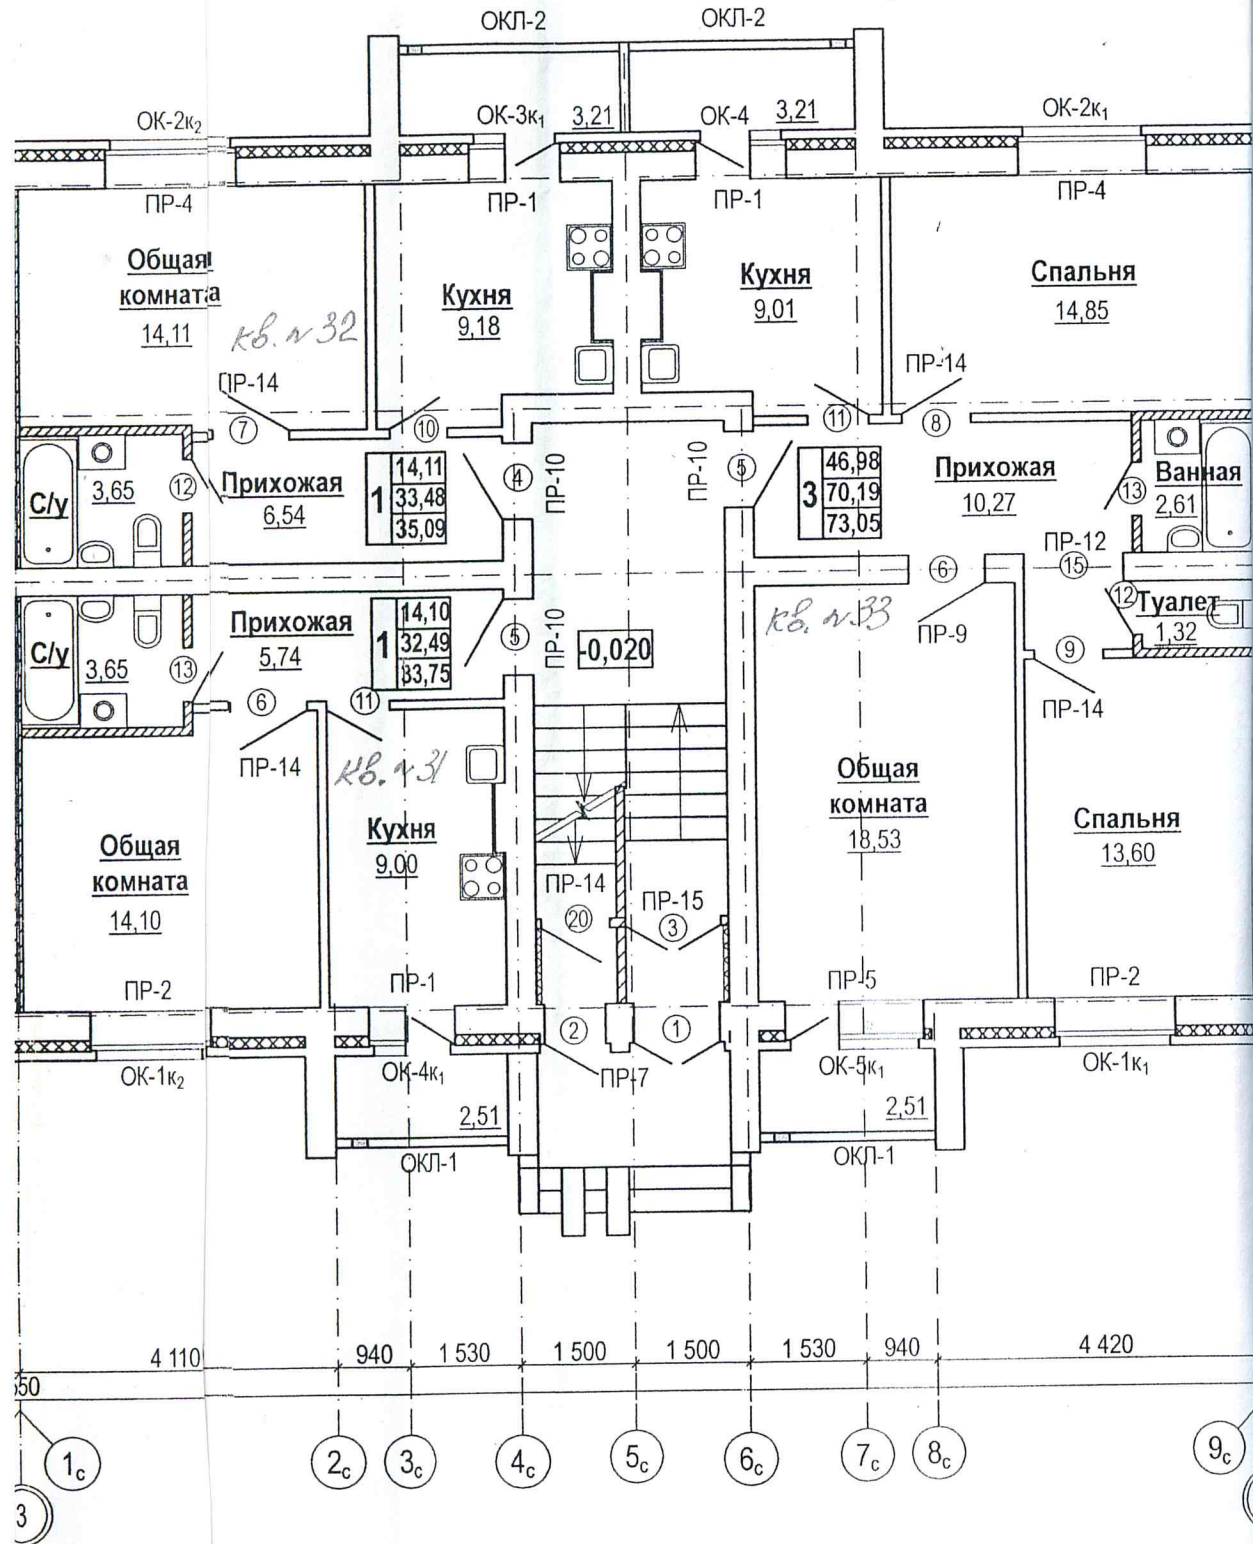

Спецификацию дверных блоков см. на л. КР -54и.
 Схемы заполнения оконных проемов см. на л. КР -55.
 Рамы остекления лоджий см. на л. КР -59.
 Размещение газовых приборов в кухнях выполнить согласно листов ГСВ альбома.
 Вентиляционные каналы и армирование стен на плане условно не показаны (см. л. КР