


Отделочный план первого этажа в осях 9-8/А-В

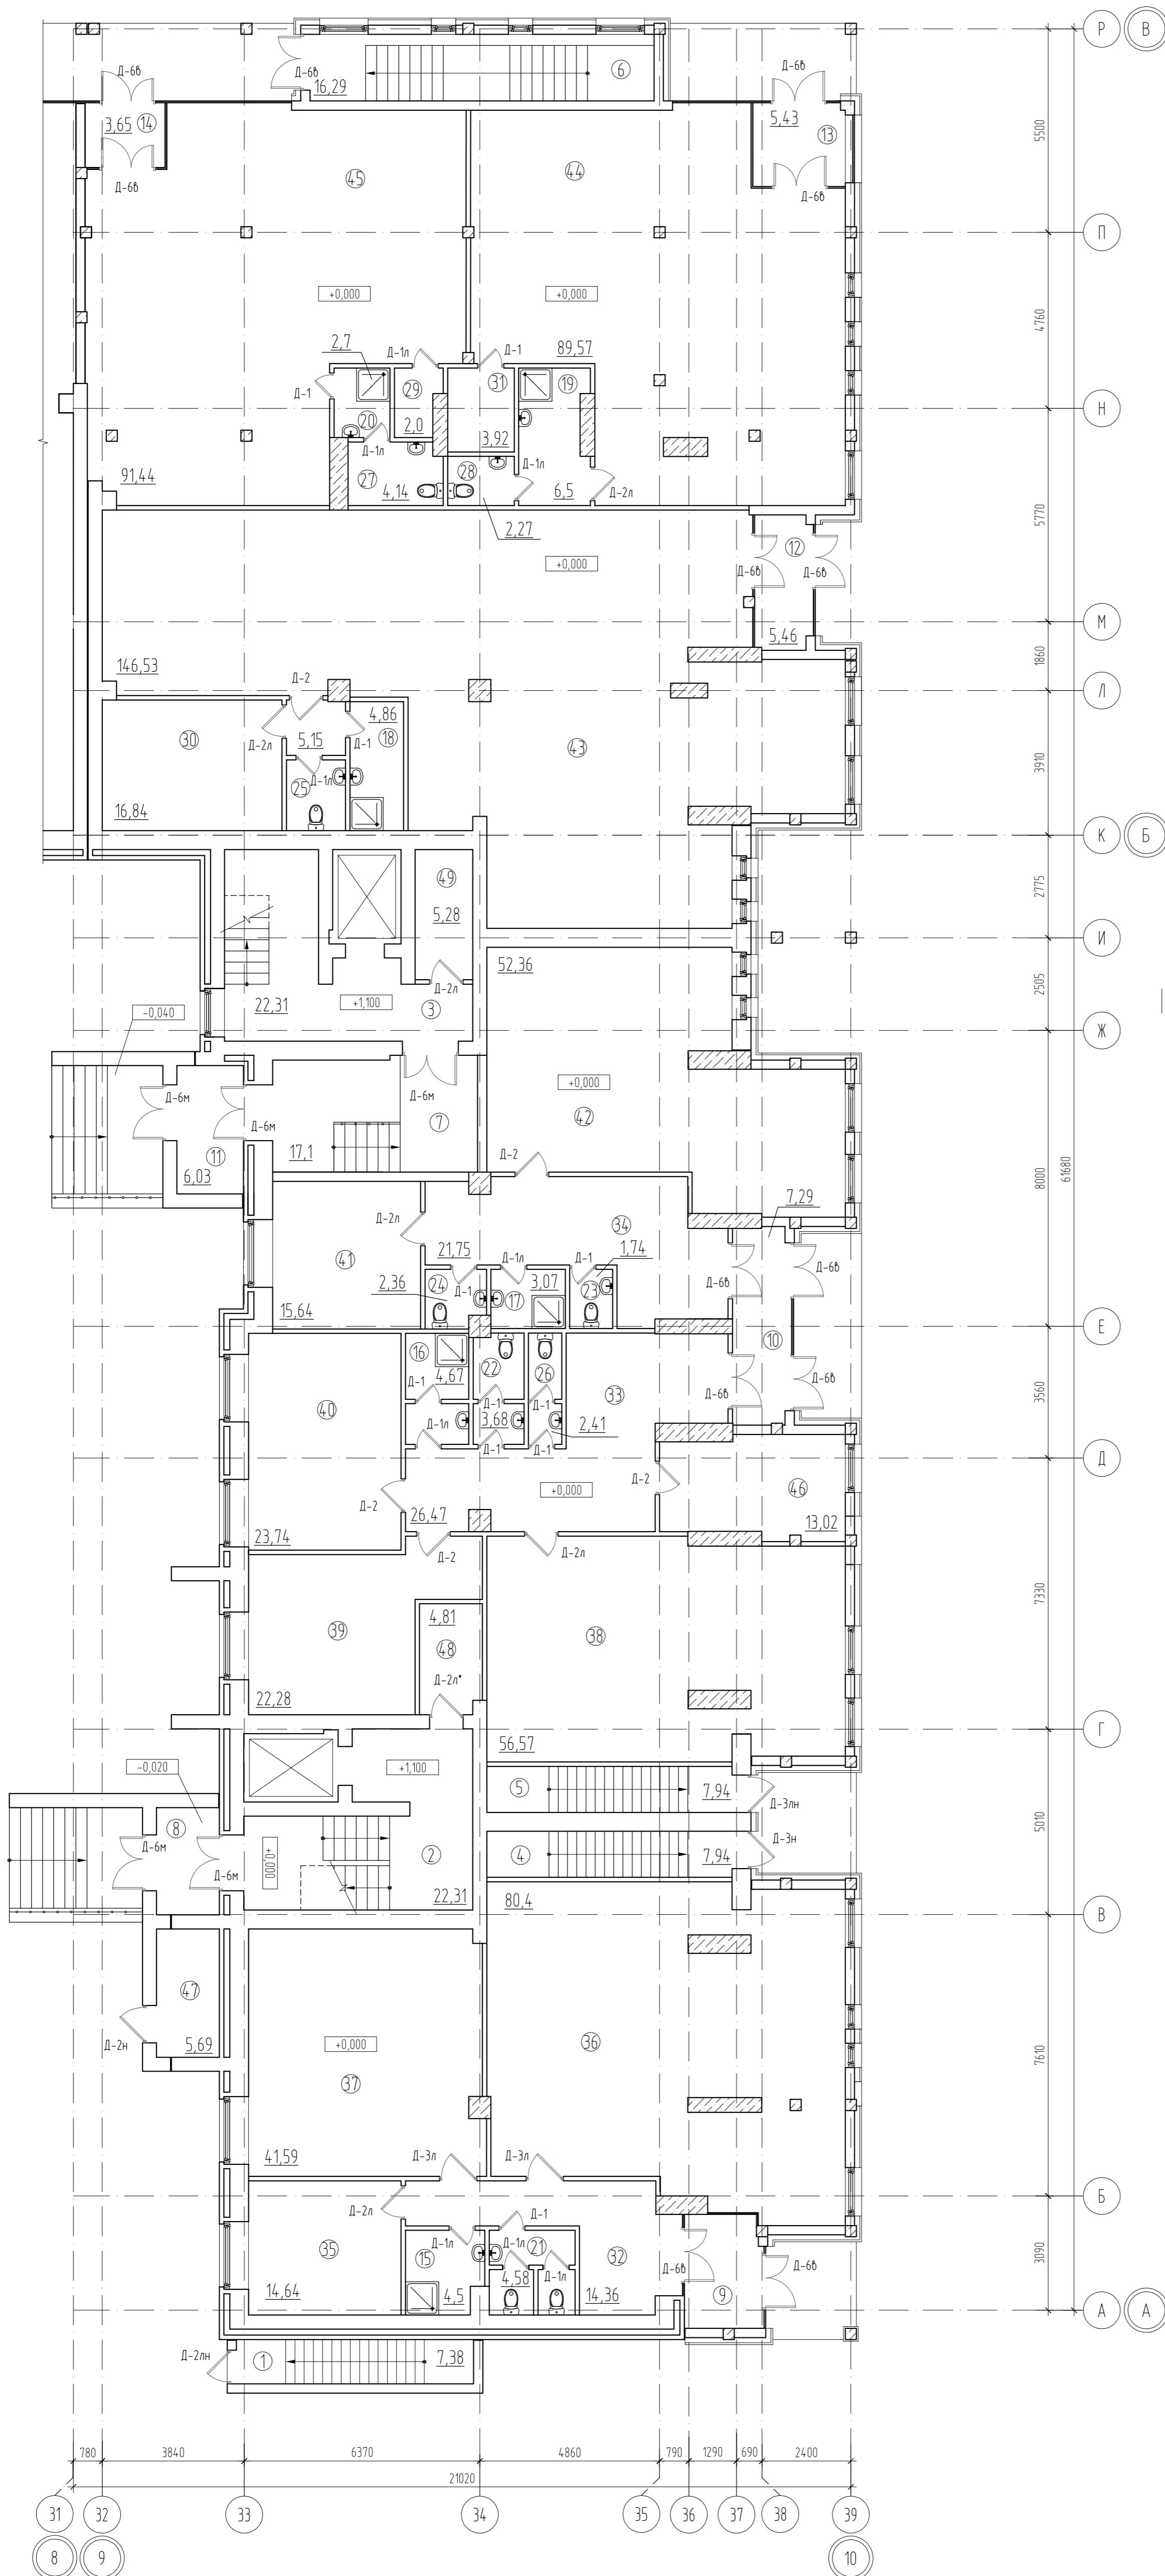

Экспликация помещений

Номер помещения	Наименование	Площадь, кв. м	Катег. помещения
Экспликация помещений ниже отм. 0.000			
1	Лестничная клетка №1	7,38	-
2	Лестничная клетка №2	22,31	-
3	Лестничная клетка №3	20,39	-
4	Лестничная клетка №4	7,94	-
5	Лестничная клетка №5	7,94	-
6	Лестничная клетка №6	16,29	-
7	Коридор	17,1	-
8	Тамбур	4,74	-
9	Тамбур	6,5	-
10	Тамбур	7,2	-
11	Тамбур	6,03	-
12	Тамбур	5,46	-
13	Тамбур	5,43	-
14	Тамбур	3,65	-
15	КЧИ	4,5	-
16	КЧИ	4,67	-
17	КЧИ	3,07	-
18	КЧИ	4,86	-
19	КЧИ	6,5	-
20	КЧИ	2,7	-
21	Санузел	4,58	-
22	Санузел	3,68	-
23	Санузел	1,74	-
24	Санузел	2,36	-
25	Санузел	5,15	-
26	Санузел	2,41	-
27	Санузел	4,14	-
28	Санузел	2,27	-
29	Подсобное помещение	2,0	-
30	Подсобное помещение	16,84	-
31	Подсобное помещение	3,92	-
32	Коридор	14,36	-
33	Коридор	26,47	-
34	Коридор	21,75	-
35	Офисное помещение	14,64	-
36	Офисное помещение	80,4	-
37	Офисное помещение	41,59	-
38	Офисное помещение	56,57	-
39	Офисное помещение	22,28	-
40	Офисное помещение	23,74	-
41	Офисное помещение	15,64	-
42	Офисное помещение	52,36	-
43	Офисное помещение	14,63	-
44	Офисное помещение	89,57	-
45	Офисное помещение	91,44	-
46	Офисное помещение	13,02	-
47	Электрощитовая	5,69	Д
48	Электрощитовая	4,81	Д
49	Подсобное помещение	5,28	-
Итого:		939,99	

Условные обозначения:
 Д-1 - ДГ 21-7
 Д-1н - ДГ 21-7н
 Д-2 - ДГ 21-9
 Д-2н - ДГ 21-9н
 Д-2н - ДГ 21-9н (металлическая утепленная)
 Д-2н* - ДГ 21-9н (металлическая утепленная)
 Д-2* - ДГ 21-9 (трудногоряемая по Е130)
 Д-2н* - ДГ 21-9н (трудногоряемая по Е130)
 Д-3 - ДГ 21-10
 Д-3н - ДГ 21-10н
 Д-4 - ДГ 21-12
 Д-4н - ДГ 21-12н
 Д-6н - ДГ 21-15 (металлическая)
 Д-6б - ДГ 21-15 (вытяжная)

ПРИМЕЧАНИЯ

- Витраж входной группы и окна выполнить по ГОСТ 30674-99. Остекление - двухкамерный стеклопакет (ГОСТ 24866-99). Коэффициент приведенного сопротивления теплопередаче равен или более 0,51 м²С/Вт.
- Размещение заказа на изготовление окон, лодочных досок из ПВХ предусмотрено в торговом сети.
- Двери и окна обозначенные ""*"" выполнять трудногоряемыми с пределом огнестойкости Е130.
- Пандус для инвалидов выполнить с уклоном 1:12.

С11/14		КР-	Заказчик: ООО "УМС"
Многоквартирный жилой дом со встроенно-пристроенными помещениями общественного назначения на земельных участках с кадастровыми номерами 12:04:0870108:14 и 12:04:0870108:15 в мкр. №3 г.п.г. Междоубо Республики Марий Эл			
Изм.	Колуч	Лист	№ док.
Разработал	Средин	Иванов	14.10.14
Гл. инж. пр.	Иванов		
Директор	Бирюков		
Н. контр.	Наумов		
Отделочный план первого этажа в осях 9-8/А-В		Студия	Лист 3
		ООО ИЦ "АРКАДА"	