


СОГЛАСОВАНО

Взам. инв.М


Подпись и дата

Инв.М подл.

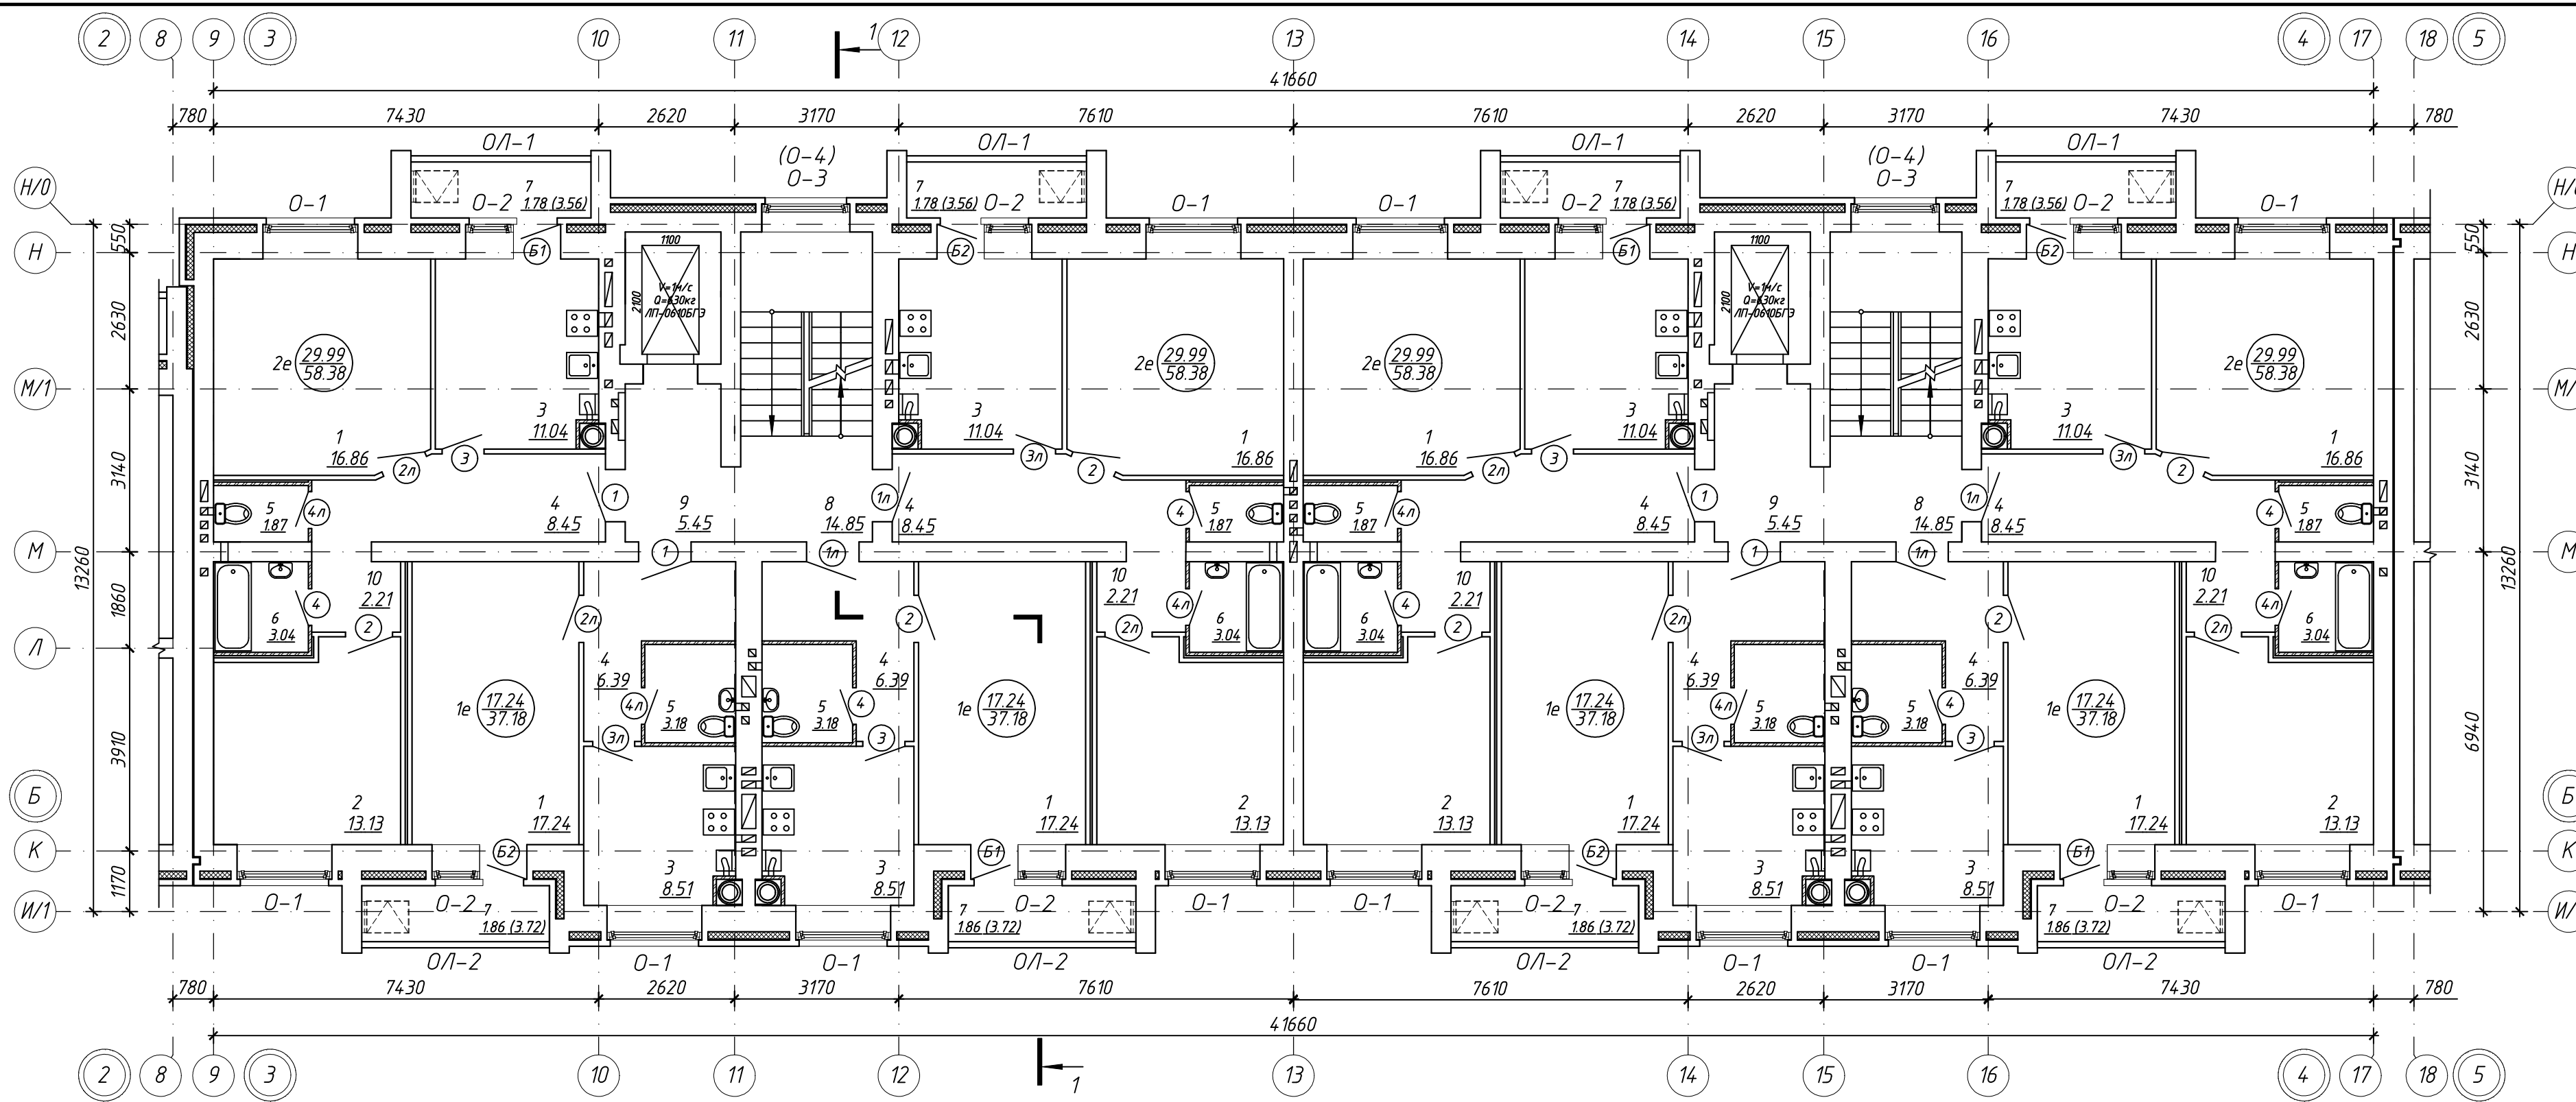

ЭКСПЛИКАЦИЯ ПОМЕЩЕНИЙ

Номер помещения	Наименование
1	Гостиная
2	Спальня
3	Кухня
4	Прихожая
5	Санузел
6	Ванная комната
7	Лоджия
8	Лестничная клетка
9	Лифтовый холл
10	Внутриквартирный коридор

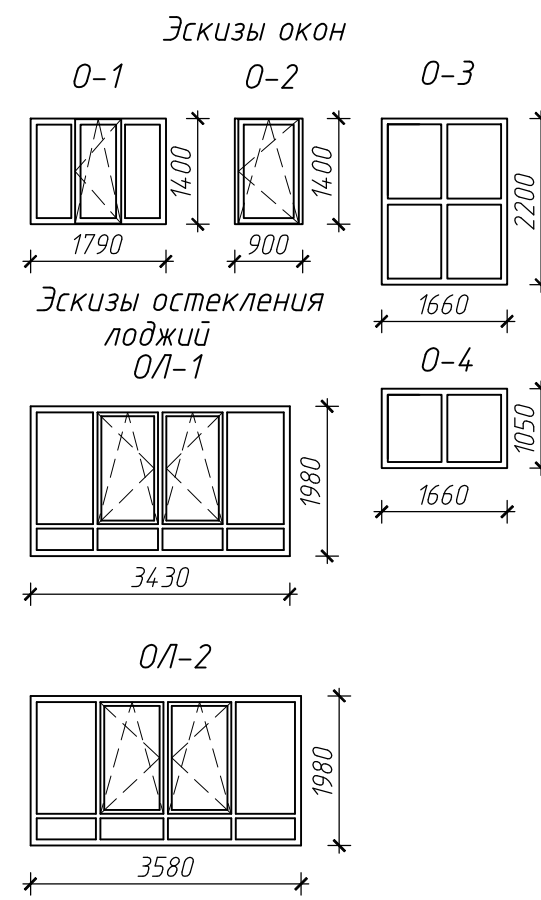

Технико-экономические показатели типового этажа

Наименование	Площадь, м ²		
	1е	2е	Итого
Жилая площадь квартир	17.24	29.99	188.92
Площадь квартир	35.32	56.60	367.68
Общая площадь квартир	37.18	58.38	382.24
Количество квартир	4	4	8

- ПРИМЕЧАНИЯ:
 1. Ведомость отделки помещений см. лист КР-0-
 2. Узлы примыкания оконных блоков к стеновым проемам выполнить по ГОСТ 30674-99.
 3. Все оконные блоки в комплекте с подоконными досками и отливками.
 4. На оконные блоки O-1-O-3 установить приточные клапаны "Аегесо" марки ЕММ 5-35.

Спецификация заполнения проемов этажа

Марка поз.	Обозначение	Наименование	Кол-во	Масса ед, кг	Примеч.
1	ГОСТ 31173-2003	ДСВ КППВн МЗ 2040-970	4		
1л	— // —	ДСВ КЛПВн МЗ 2040-970	4		
2	ГОСТ 6629-88	ДГ21-9	6		
2л	— // —	ДГ21-9л	6		
3	— // —	ДО21-8	4		
3л	— // —	ДО21-8л	4		

4	— // —	ДГ21-7	6		
4л	— // —	ДГ21-7л	6		
Б1	ГОСТ 30674-99	БП В2 2230-870	4		
Б2	— // —	БП В2 2230-870 Л	4		
O-1	— // —	ОП В1 (4М1-8-4М1-8-И4) 1400-1790	12		
O-2	— // —	ОП В1 (4М1-8-4М1-8-И4) 1400-900	8		
O-3	— // —	ОП В1 (4М1-8-4М1-8-И4) 2200-1660	2		
O-4	— // —	ОП В1 (4М1-8-4М1-8-И4) 1050-1660	2		

ИЗМ.						КР-						Заказчик: ООО "УМС"		
Разработал						Липатова						Многоквартирный жилой дом со встроенно-пристроенными помещениями общественного назначения на земельных участках с кадастровыми номерами 12:04:0870108:14, 12:04:0870108:15 и 12:04:0870108:273 в мик. №3 пгт. Медведёво Республики Марий Эл		
Гл. инж. пр.						Иванов						Блок секция в осях З-4/Б-В		
Директор						Биряков						План отделочных работ типового этажа.		
Н. контр.						Наумов						СТАДИЯ ЛИСТ ЛИСТОВ П 4		
												ООО ИЦ "АРКАДА"		