


Отделочный план первого этажа в осях 5-6/Б-В

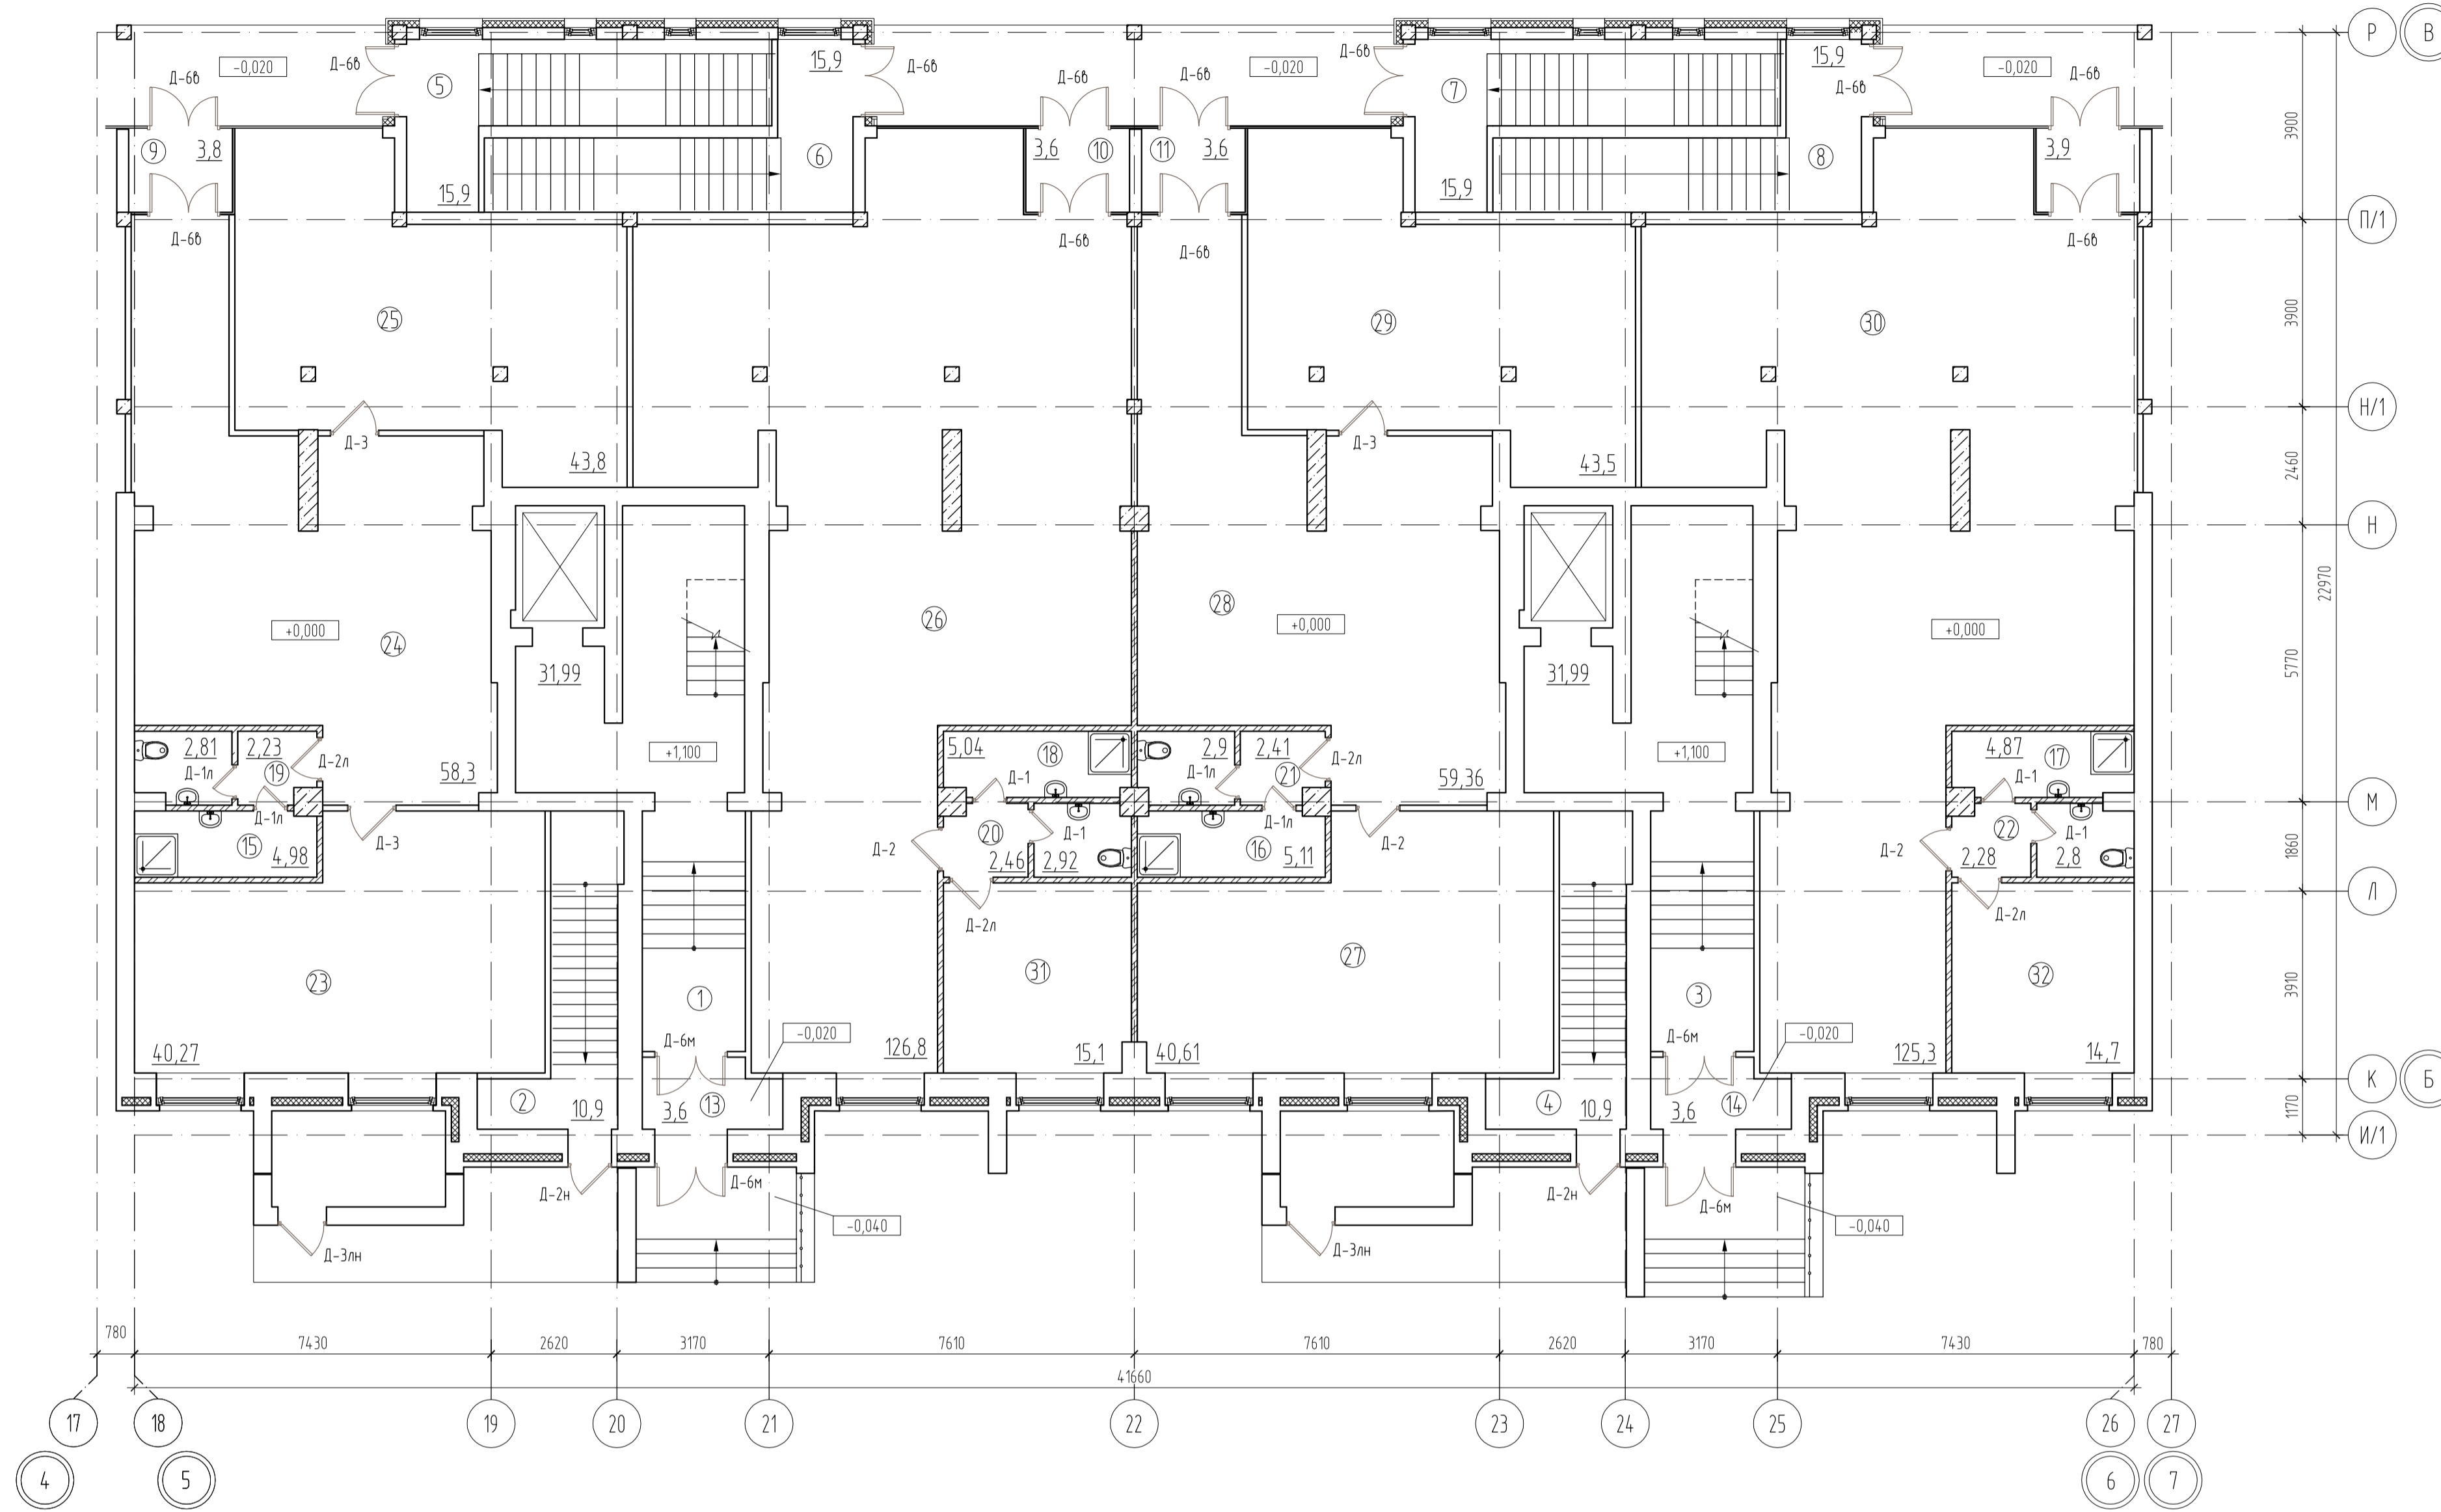

Экспликация помещений

Номер помещения	Наименование	Площадь, кв.м	Катег. помещения
Экспликация помещений ниже отм. 0.000			
1	Лестничная клетка №1	31,99	-
2	Лестничная клетка №2	10,9	-
3	Лестничная клетка №3	31,99	-
4	Лестничная клетка №4	10,9	-
5	Лестничная клетка №5	15,9	-
6	Лестничная клетка №6	15,9	-
7	Лестничная клетка №6	15,9	-
8	Лестничная клетка №6	15,9	-
9	Тамбур	3,8	-
10	Тамбур	3,6	-
11	Тамбур	3,6	-
12	Тамбур	3,9	-
13	Тамбур	3,6	-
14	Тамбур	3,6	-
15	К.У.И	4,98	-
16	К.У.И	5,11	-
17	К.У.И	4,87	-
18	К.У.И	5,04	-
19	Санузел	5,04	-
20	Санузел	5,38	-
21	Санузел	5,31	-
22	Санузел	5,08	-
23	Офисное помещение	40,27	-
24	Офисное помещение	58,3	-
25	Офисное помещение	43,8	-
26	Офисное помещение	126,8	-
27	Офисное помещение	40,61	-
28	Офисное помещение	59,36	-
29	Офисное помещение	43,5	-
30	Офисное помещение	125,3	-
31	Подсобное помещение	15,1	-
32	Подсобное помещение	14,7	-
Итого:		790,03	

Условные обозначения:
 Д-1 - ДГ 21-7
 Д-1л - ДГ 21-7л
 Д-2 - ДГ 21-9
 Д-2л - ДГ 21-9л
 Д-2м - ДГ 21-9л (металлическая утепленная)
 Д-2н - ДГ 21-9лн (металлическая утепленная)
 Д-2* - ДГ 21-9 (трудногоряемая по Е130)
 Д-2м* - ДГ 21-9л (трудногоряемая по Е130)
 Д-3 - ДГ 21-10
 Д-3л - ДГ 21-10л
 Д-4 - ДГ 21-12
 Д-4л - ДГ 21-12л
 Д-6м - ДГ 21-15 (металлическая)
 Д-6б - ДГ 21-15 (вытяжная)

ПРИМЕЧАНИЯ
 1. Выпраз входной группы и окна. Выполнить по ГОСТ 30674-99. Остекление - двухкамерный стеклопакет (ГОСТ 24866-99). Коэффициент приведенного сопротивления теплопередаче равен или более 0,51 м²°С/Вт.
 2. Размещение заказа на изготовление окон, подоконных досок из ПВХ предусмотрено в торговый сети.
 3. Двери и окна обозначены ""*"" выполнять трудногоряемыми с пределом огнестойкости Е130.
 4. Пандус для инвалидов выполнить с уклоном 1:12.

Согласовано
 Инф. М.подл. Подл. и дата
 Взам. инб. Н

		С11/14		КР-		Заказчик: ООО "УМС"	
		Многоквартирный жилой дом со встроенно-пристроенными помещениями общественного назначения на земельных участках с кадастровыми номерами 12:04:0870108:14 и 12:04:0870108:15 в мкр. №3 пгт. Межевское Республики Марий Эл					
Изм.	Кол-во	Лист	№ док.	Подпись	Дата	Этадия	
Разработал	Средин				14.10.14	Лист	
Гл. инж. пр.	Иванов					Листов	
3 очередь строительства						П	
Отделочный план первого этажа в осях 5-6/Б-В						ООО ИЦ "АРКАДА"	
Директор	Биряков						
Н. контр.	Наумов						