


План типового этажа

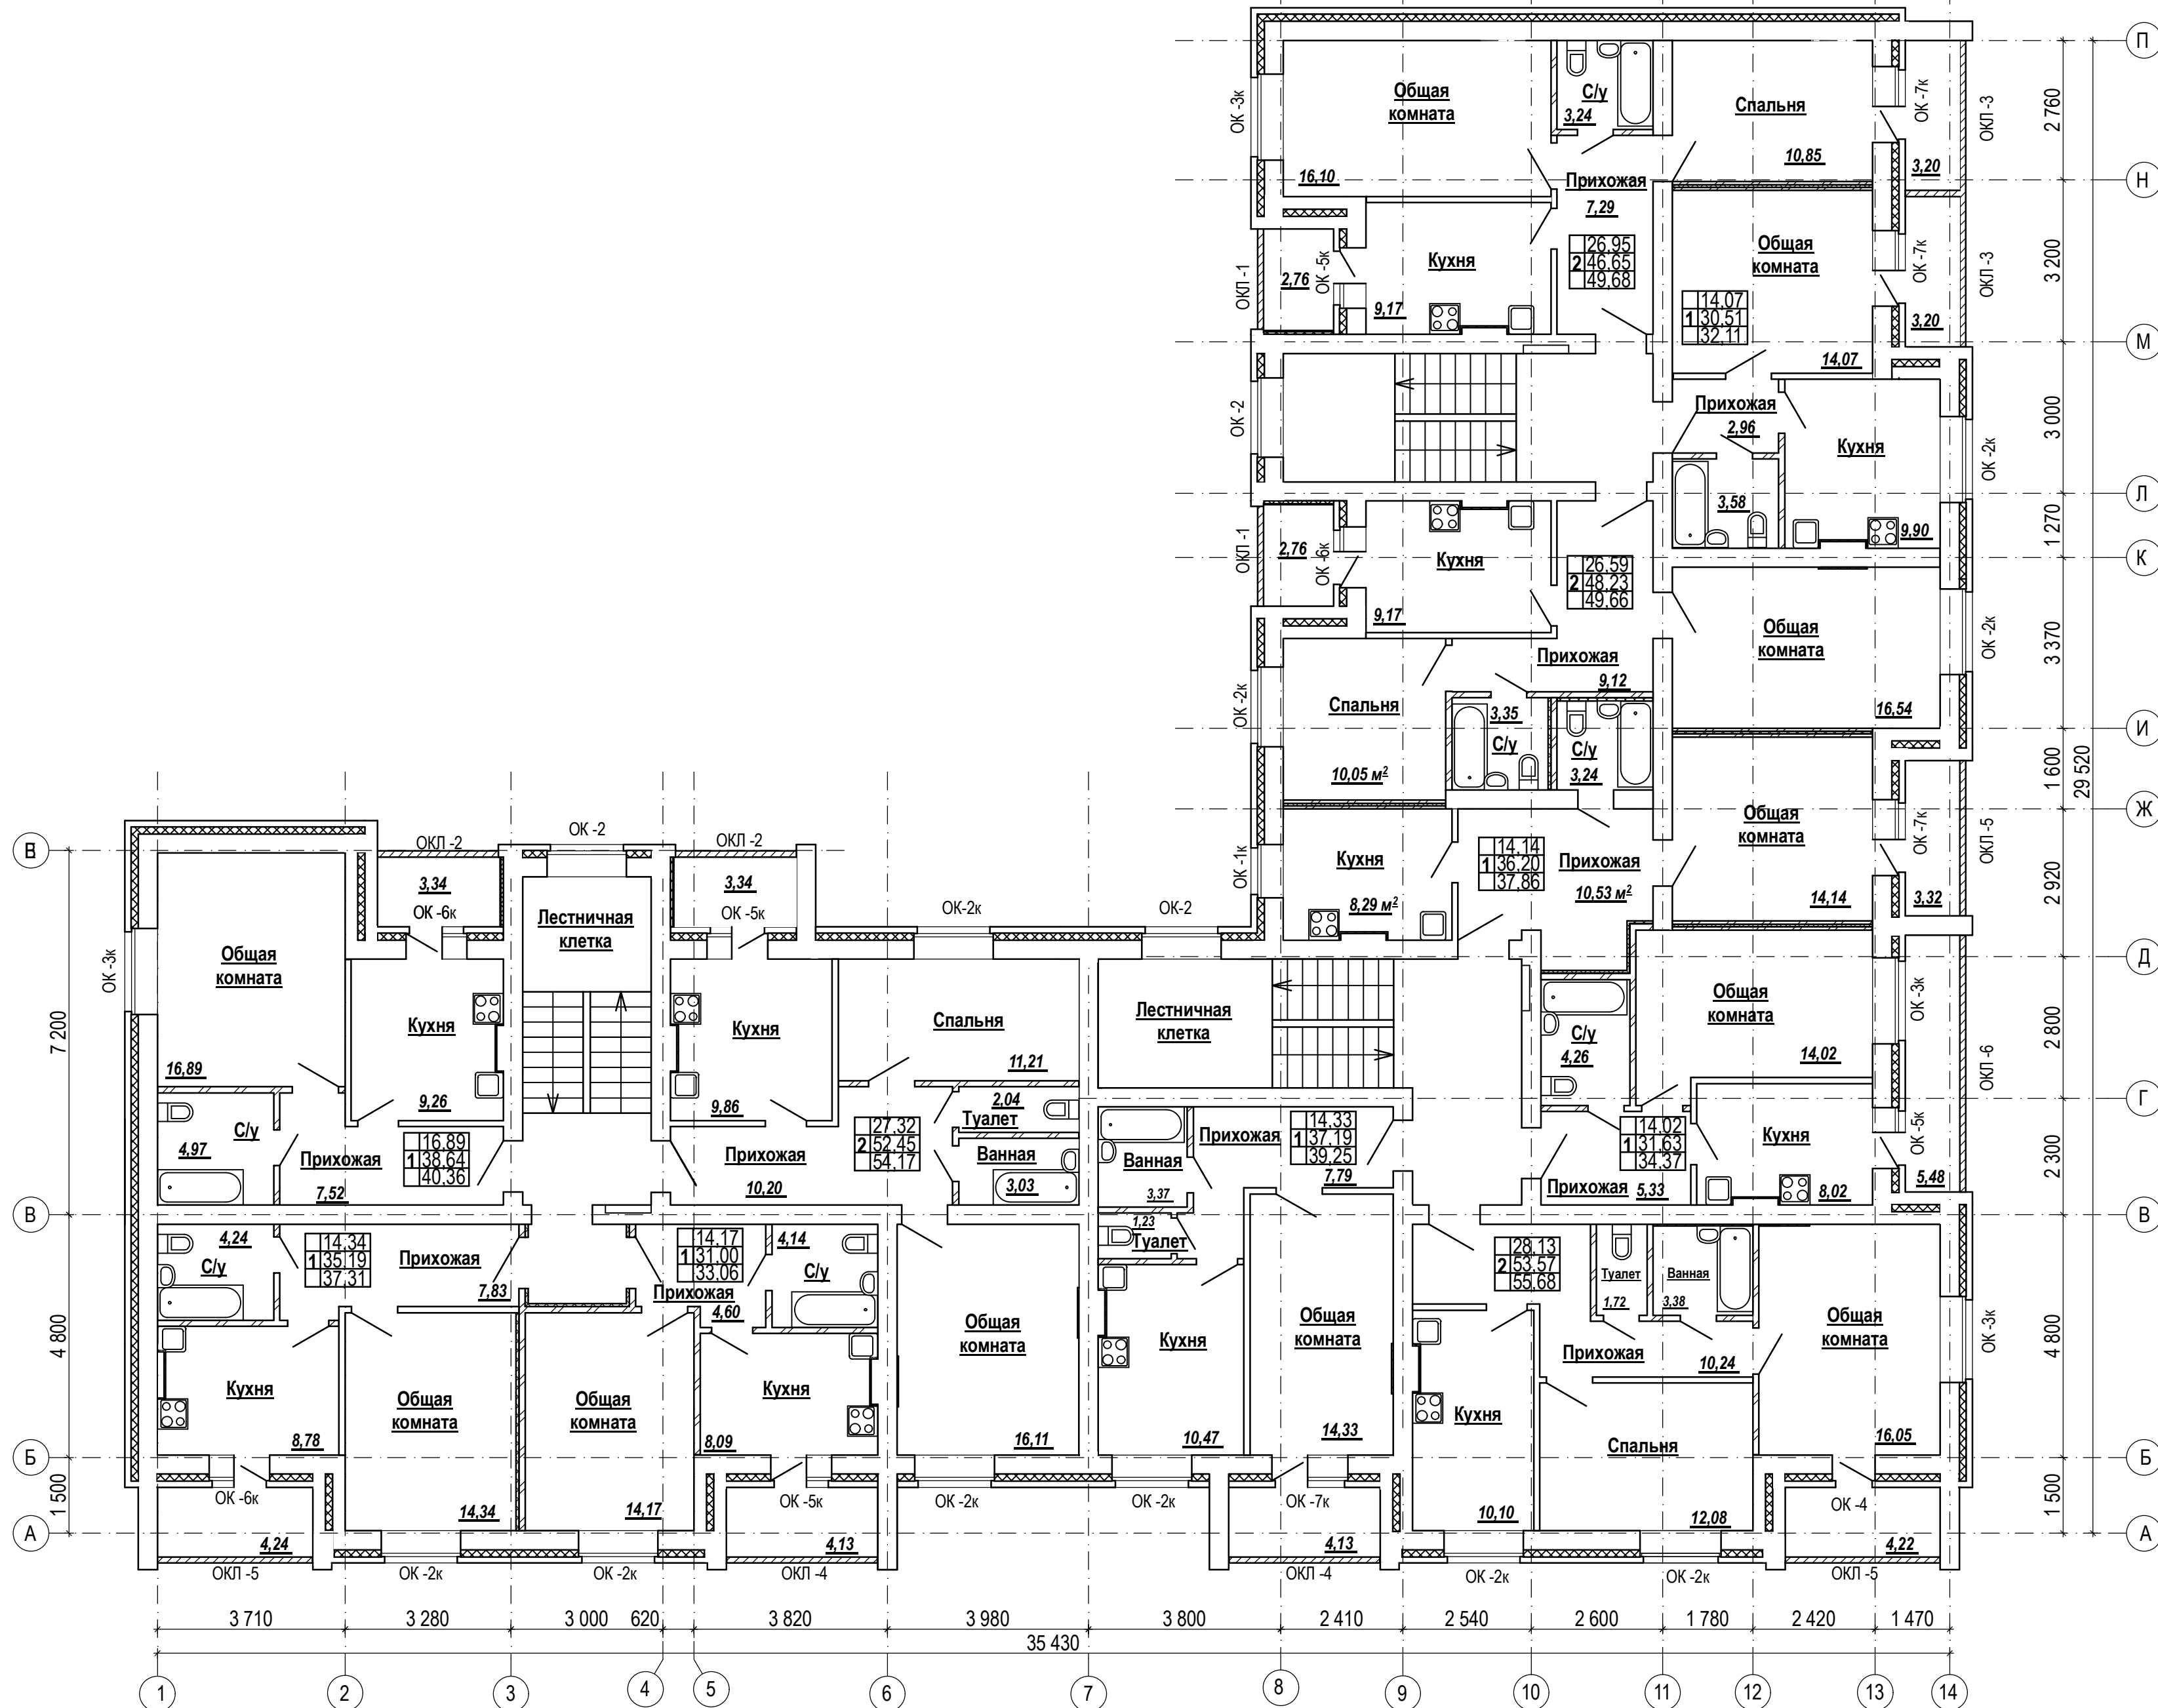

СОГЛАСОВАНО:	Гл. спец. ОБ	Курочкина
	Гл. спец. ВК	Казанкина
	Гл. спец. ЭТ	Принишвили
	Имя, № подл.	7263
Взамен и №	Подпись и дата	

1. Спецификацию дверных блоков см. на л. КР - 55
2. Схемы заполнения оконных проемов см. на л. КР - 56
3. Рамы остекления лоджий см. на л. КР - 59
4. Условные обозначения см. на л. КР - 22
5. Размещение газовых приборов в кухнях выполнить согласно листов ГСВ альбома.
6. Вентиляционные каналы и армирование стен на плане условно не показаны (см. л. КР - 23).

						7 / 26 - 2015 - КР		
Изм.	Кол.уч.	Лист	№ док.	Подп.	Дата	Многоквартирный 5-ти этажный жилой дом поз. 175 в микрорайоне №1 ПГТ Медведово Медведевского района РМЭ		
Гл. арх.	Саяпин	Кораблев				Многоквартирный жилой дом		
Н. контр.	Якутин					Стadia	Лист	Листов
Гл. спец.	Кораблев					КР	25	
Нач. гр.	Якутин					ЗАО "Проектный институт АГРОПРОЕКТ" г. Йошкар-Ола		
Инженер	Романцов					План типового этажа		