


СОГЛАСОВАНО

Имя и подл. Подпись и дата Взам. ин-н

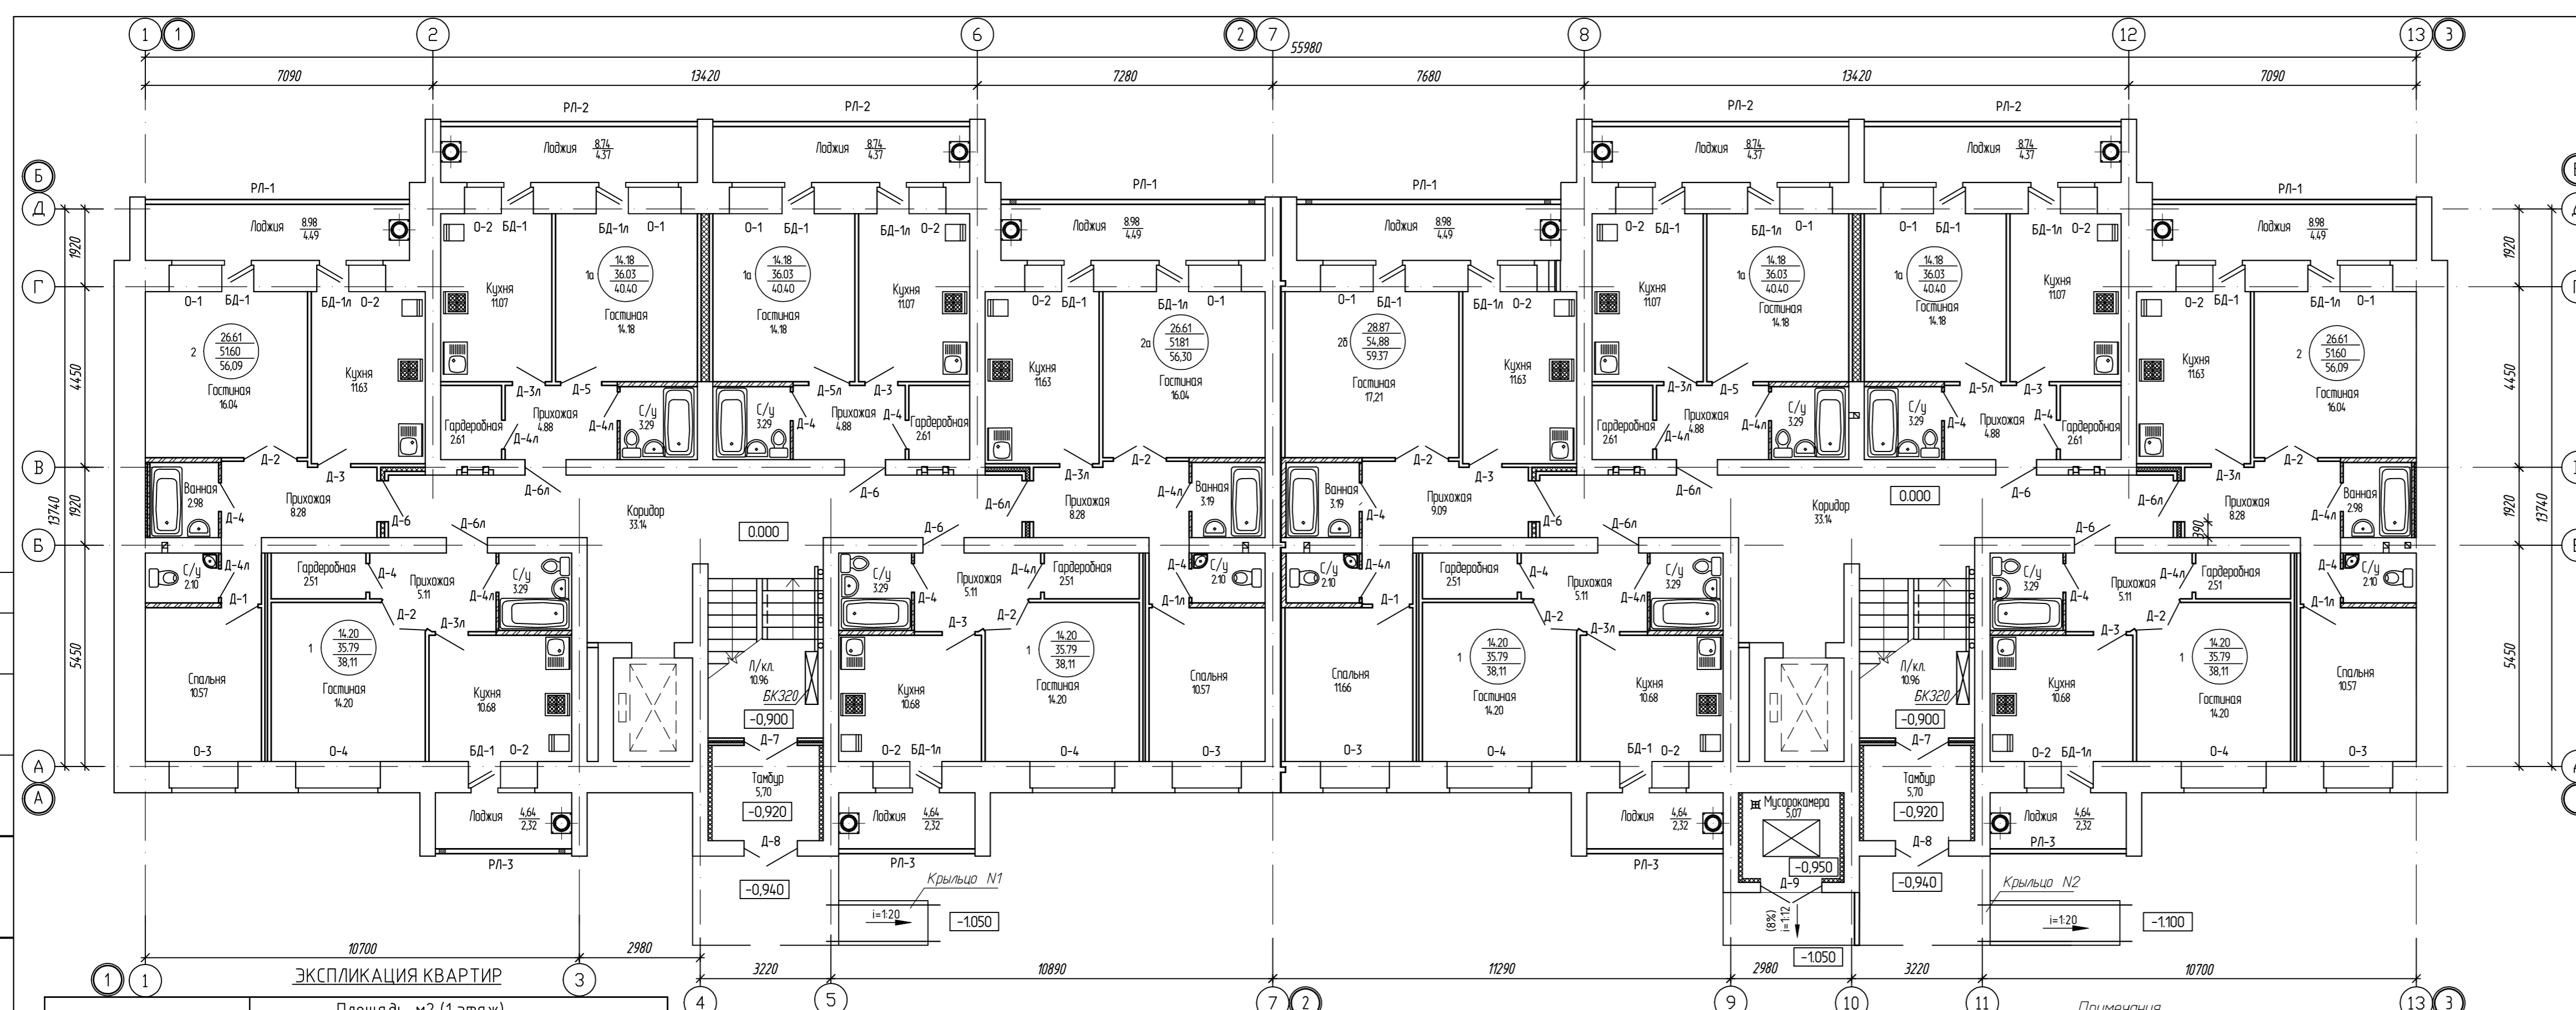

ЭКСПЛИКАЦИЯ КВАРТИР

Наименование	Площадь, м2 (1 этаж)				
	1-комн. 1	1-комн. 1а	2-комн. 2	2-комн. 2а	2-комн. 2б
Жилая площадь	14,20	14,18	26,61	26,61	28,87
Площадь квартиры	35,79	36,03	51,60	51,81	54,88
Общая площадь квартиры	38,11	40,40	56,09	56,30	59,37
Кол-во квартир	4	4	2	1	1

УСЛОВНЫЕ ОБОЗНАЧЕНИЯ:

- 14,18 - жилая площадь квартиры
- 36,03 - площадь квартиры
- 40,40 - общая площадь квартиры

Примечания

- Двери лестничных клеток выполнить с доводчиками и с уплотнениями в притворах. Остекление в дверных полотнах выполнить из армированного стекла.
- Входные двери в квартиры должны иметь индекс изоляции воздушного шума не менее 35 дб.
- В полотнах наружных дверей Д-7, Д-8 следует предусмотреть смотровые окна, заполненные прозрачным и ударопрочным материалом, нижняя часть которых должна быть выше уровня пола на 0,5-1,2м.

МАРКА ПОЗ.	ОБОЗНАЧЕНИЕ	НАИМЕНОВАНИЕ	КОЛ. ШТ.	МАССА КГ	ПРИМЕЧАНИЕ
		Двери			
БД-1	ГОСТ 30674-99	БП В2 ССП 2175-750	10		
БД-1л	ГОСТ 30674-99	БП В2 ССП 2175-750	10		
Д-1	ГОСТ 475-2016	ДГ21-9	2		
Д-1л	ГОСТ 475-2016	ДГ21-9л	2		
Д-2	ГОСТ 475-2016	ДО21-13	8		
Д-3	ГОСТ 475-2016	ДО21-8	6		
Д-3л	ГОСТ 475-2016	ДО21-8л	6		
Д-4	ГОСТ 475-2016	ДГ21-7	12		
Д-4л	ГОСТ 475-2016	ДГ21-7л	12		
Д-5	ГОСТ 475-2016	ДО21-10	2		
Д-5л	ГОСТ 475-2016	ДО21-10л	2		
Д-6	ГОСТ 475-2016	ДУ21-10	6		см.примеч. п.2
Д-6л	ГОСТ 475-2016	ДУ21-10л	6		
Д-7	ГОСТ 24698-81	ДН 21-13щ	2		см.примеч. п.3
Д-8	Индивидуальная	ДМ21-13-1 (утепленная) со смотровым окном	2		см.примеч. п.3
Д-9	Индивидуальная	ДМ 21-15	1		метал.утепл.
		Окна			
О-1	ГОСТ 30674-99	ОП В2 ССП 1400x1280	8		окна с приточным клапаном
О-2	ГОСТ 30674-99	ОП В2 ССП 1400x890	12		окна с приточным клапаном
О-3	ГОСТ 30674-99	ОП В2 ССП 1400x1660	4		окна с приточным клапаном
О-4	ГОСТ 30674-99	ОП В2 ССП 1400x2050	4		окна с приточным клапаном
		Рама лоджий			
РЛ-1	индивид. изготовл.	Рама лоджии РЛ-1 1340hx6470	4		
РЛ-2	индивид. изготовл.	Рама лоджии РЛ-2 1340hx6290	4		
РЛ-3	индивид. изготовл.	Рама лоджии РЛ-3 1340hx3320	4		

Изм.		Кол.уч		Лист		Н док.		Подпись		Дата	
Разработал		Фурзикова		Фурзикова		Фурзикова		Фурзикова		Фурзикова	
Проверил		Ведерников		Ведерников		Ведерников		Ведерников		Ведерников	
Рук. группы		Ведерников		Ведерников		Ведерников		Ведерников		Ведерников	
Гл. инж. пр.		Ведерников		Ведерников		Ведерников		Ведерников		Ведерников	
Директор		Кузнецов		Кузнецов		Кузнецов		Кузнецов		Кузнецов	
Н. контроль											

КР.2 05/1-2017 Заказчик: ООО "УМС"
 Многоквартирный жилой дом (поз.8), находящийся по адресу: РМЭ, Медведевский район, пос. Руэм, мкр. "Сосны"

Стадия Лист Листов
 П 5
 План отделочных работ первого этажа
 ООО "Строй Мир"